

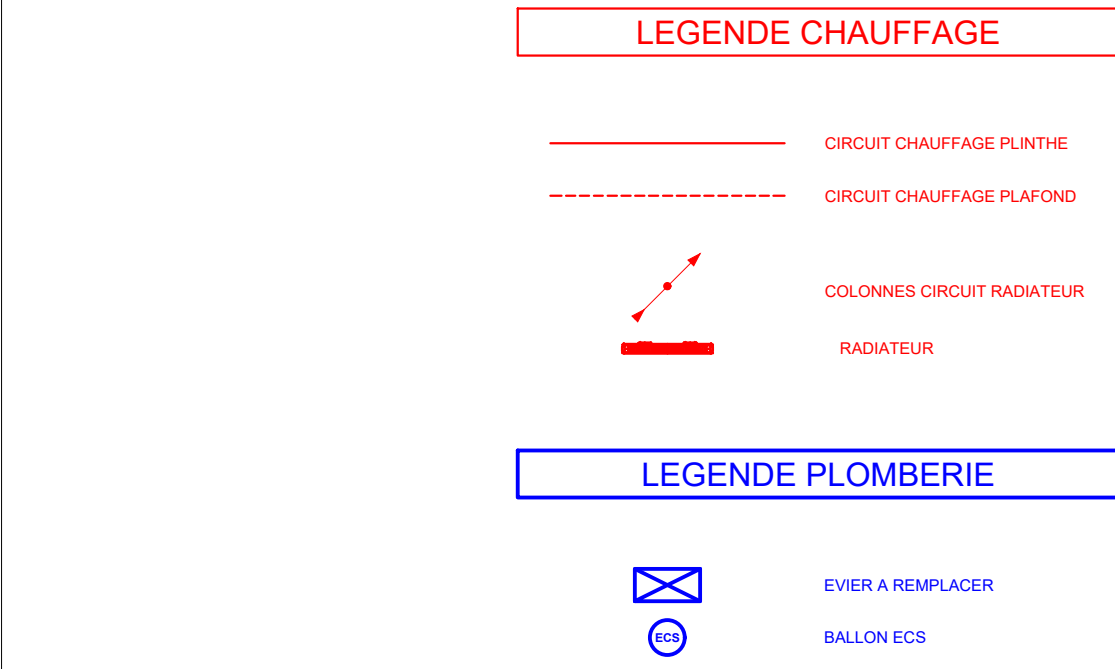


NIVEAU 1 A 3

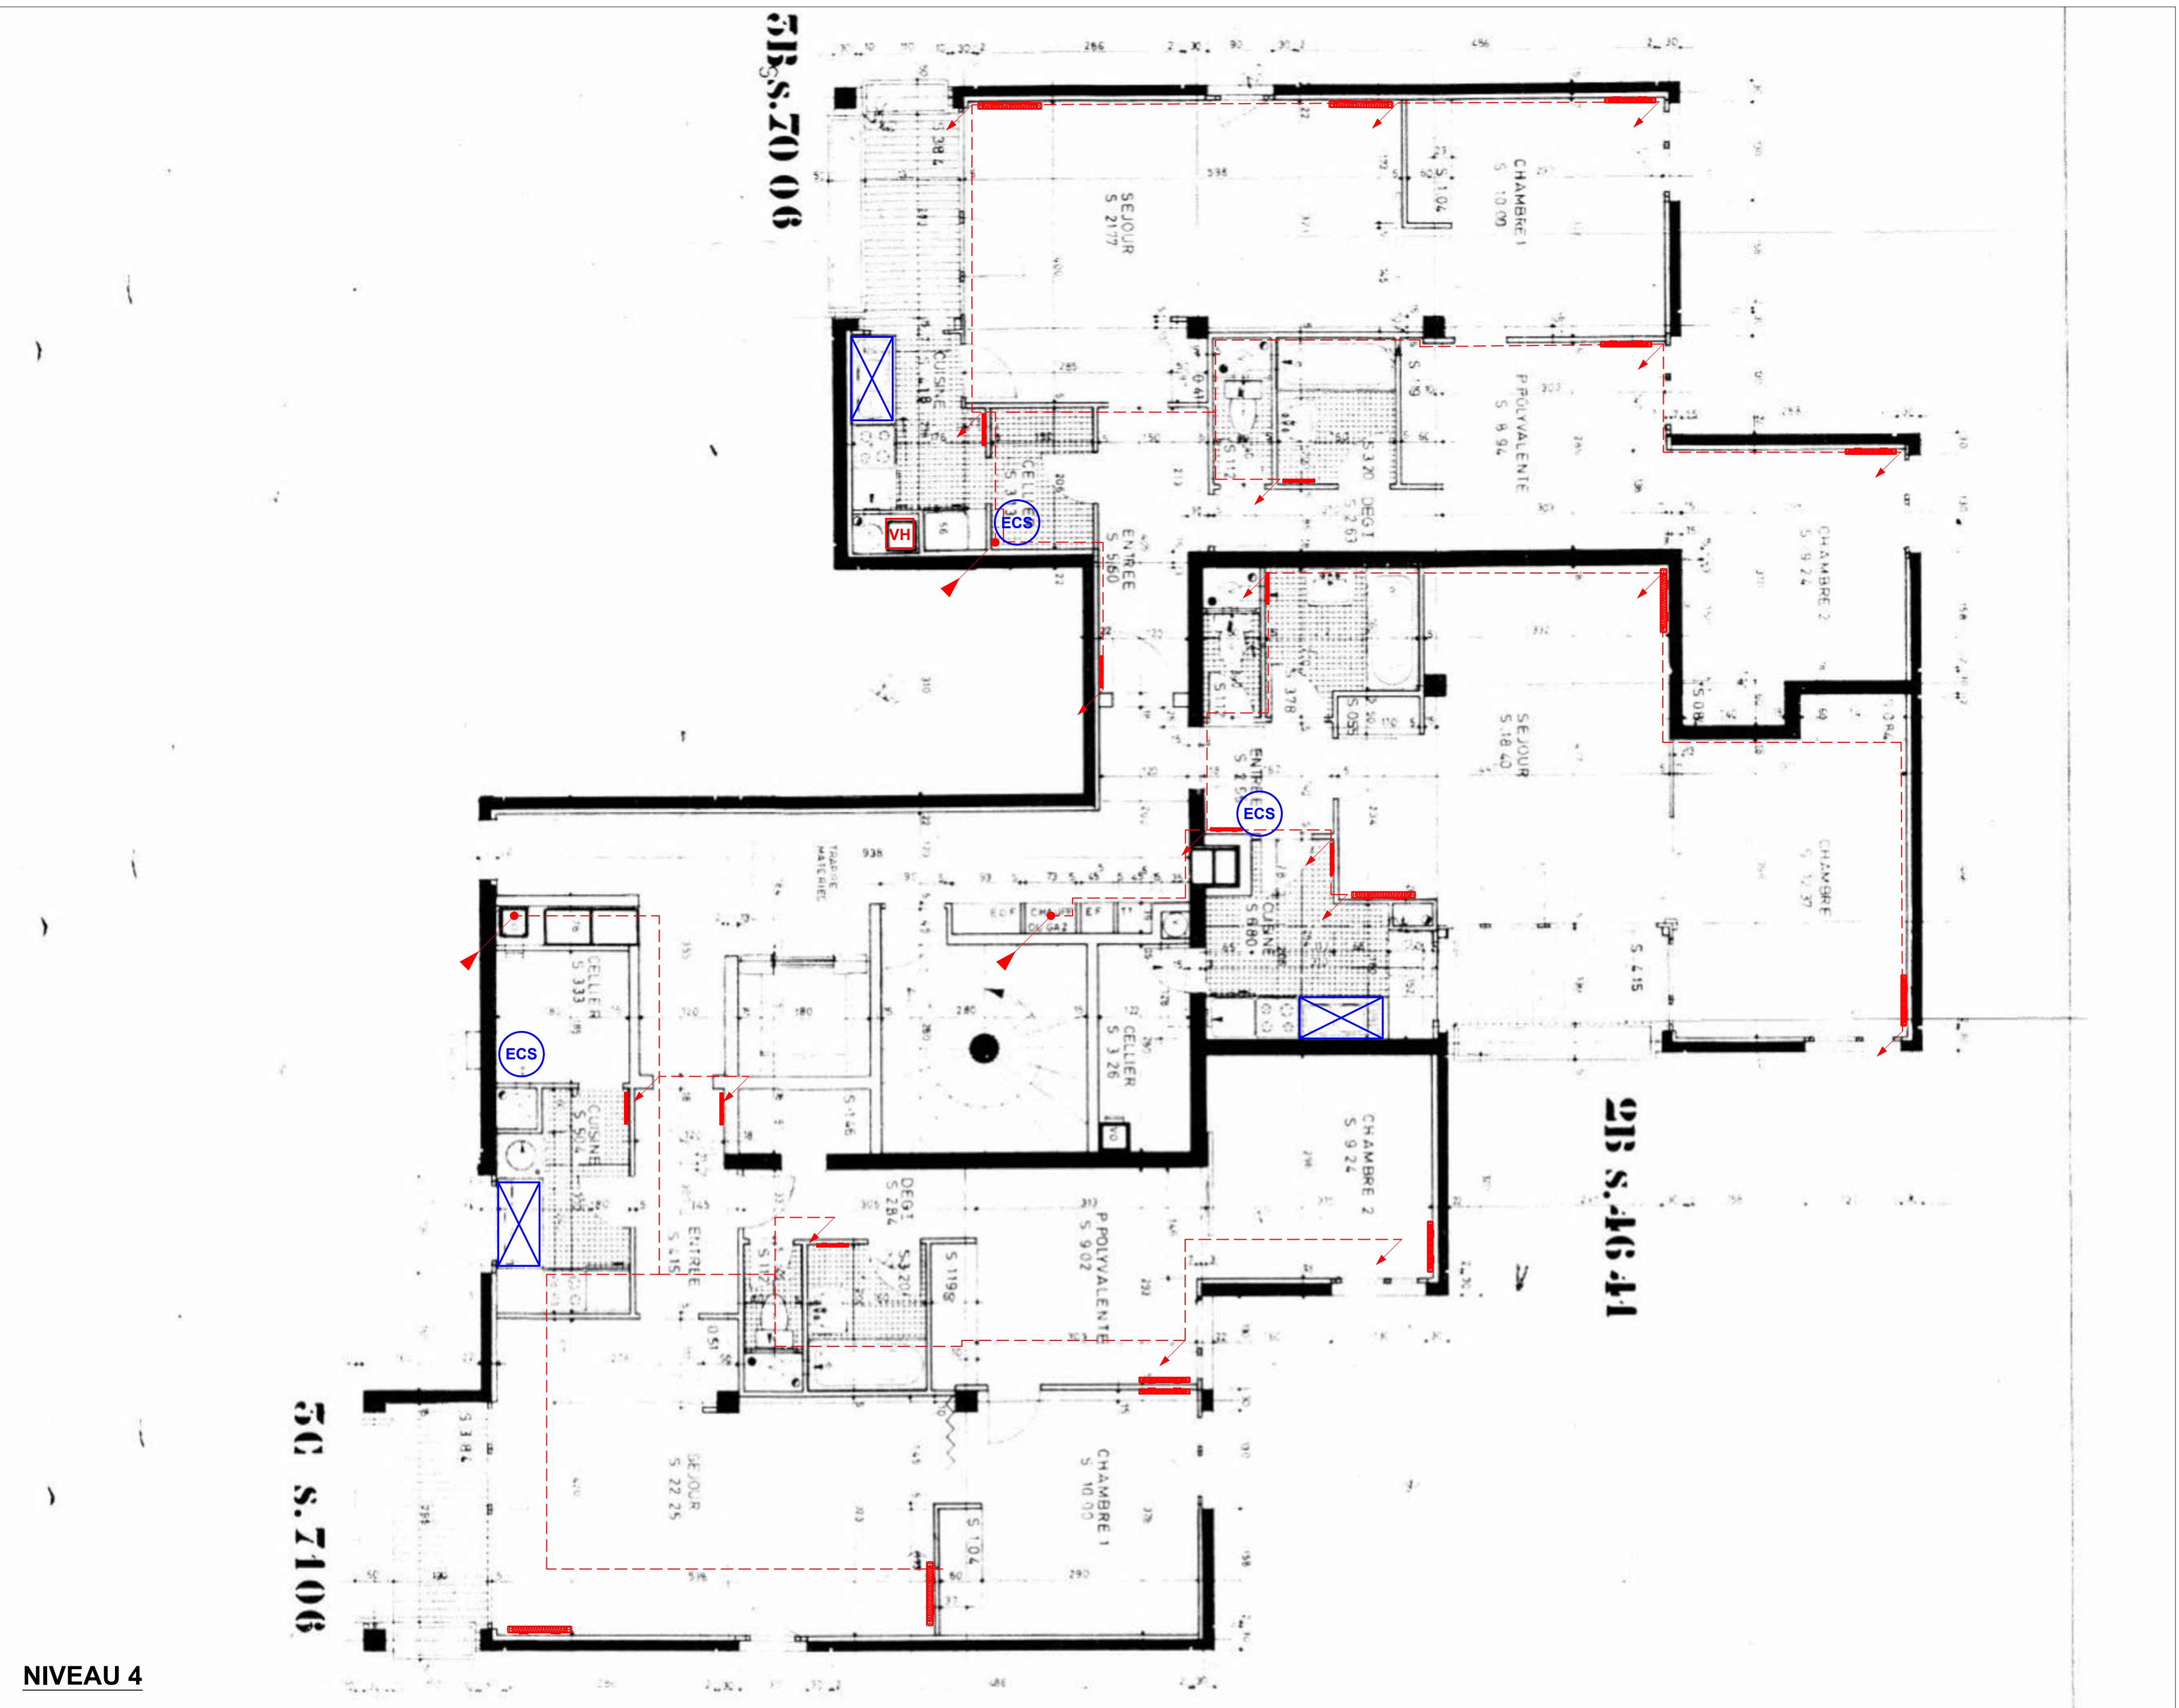

NIVEAU 0

NIVEAU 4

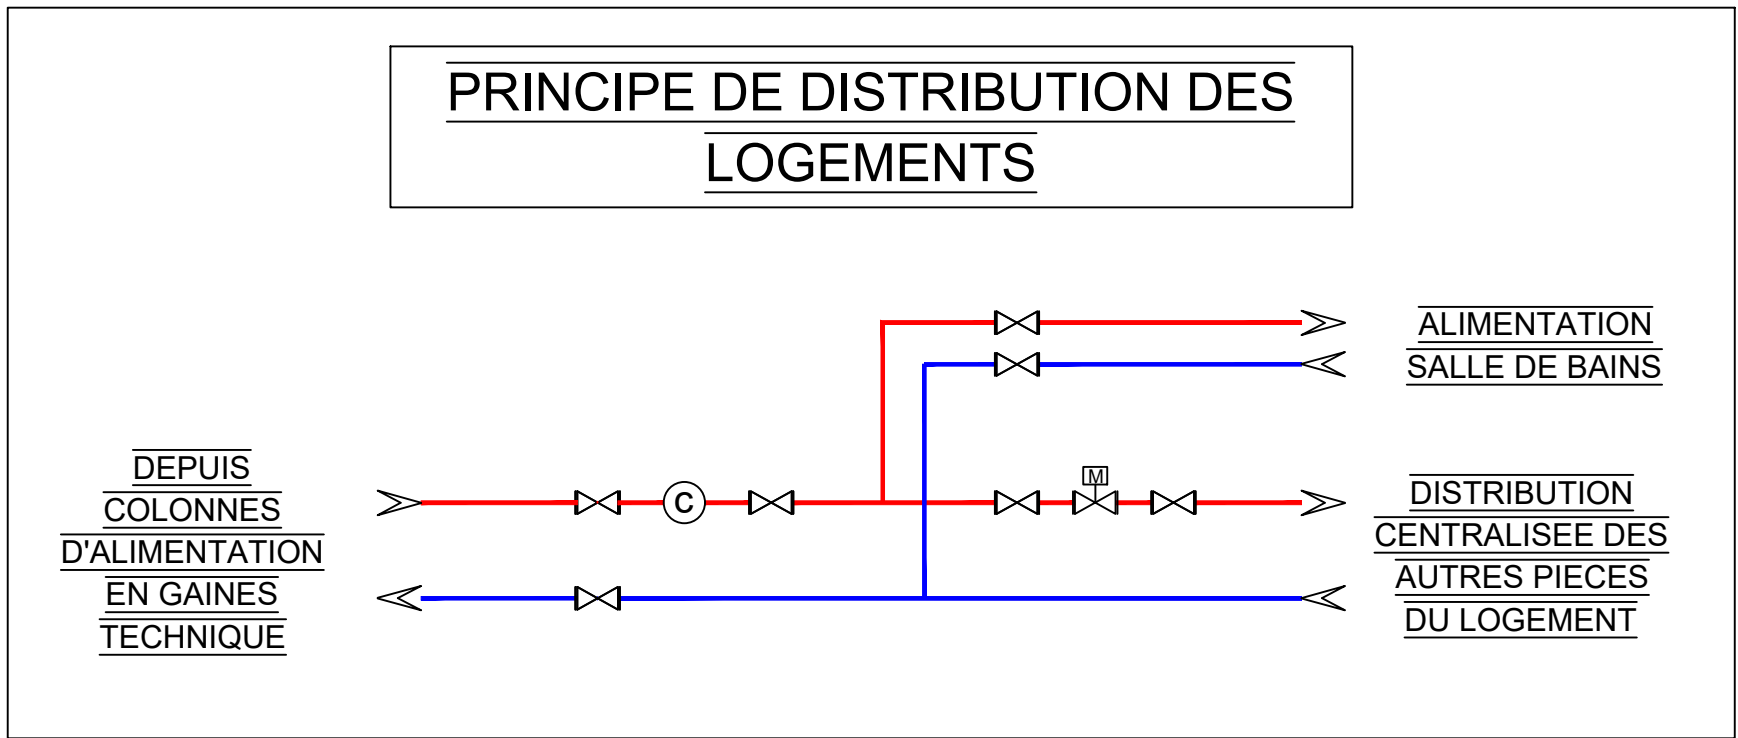

DEPARTEMENT DU NORD VILLE DE MAUBEUGE		ORIGINE : B.E.T.		Plan n°: CP-01			
RENOVATION ENERGETIQUE DES IMMEUBLES DE LOGEMENTS COLLECTIFS "JOYEUSE 1" - "LE FLORIAN"		B.A.TIMENT GENERAL ESTIENNES CHAUFFAGE PLOMBERIE		Lot: CP			
IND		MODIFICATIONS	DATE	LOT N°: 01			
Echelle: 1/50e		Date: Octobre 2017					
<table><tr><td>MAITRE D'OUVRAGE: PROMOCIL 14 rue de la République 58000 MAUBEUGE Tel: 03 27 53 28 00 Fax: 03 27 53 28 55</td><td>MAITRE D'OUVRAGE: MEVA INGENIERIE S.A. Rue Jean Perrin 51000 Troyes Tel: 03 27 53 28 00 Fax: 03 27 53 28 55</td><td>MAITRE D'OUVRAGE: MEVA INGENIERIE S.A. Rue Jean Perrin 51000 Troyes Tel: 03 27 53 28 00 Fax: 03 27 53 28 55</td></tr></table>					MAITRE D'OUVRAGE: PROMOCIL 14 rue de la République 58000 MAUBEUGE Tel: 03 27 53 28 00 Fax: 03 27 53 28 55	MAITRE D'OUVRAGE: MEVA INGENIERIE S.A. Rue Jean Perrin 51000 Troyes Tel: 03 27 53 28 00 Fax: 03 27 53 28 55	MAITRE D'OUVRAGE: MEVA INGENIERIE S.A. Rue Jean Perrin 51000 Troyes Tel: 03 27 53 28 00 Fax: 03 27 53 28 55
MAITRE D'OUVRAGE: PROMOCIL 14 rue de la République 58000 MAUBEUGE Tel: 03 27 53 28 00 Fax: 03 27 53 28 55	MAITRE D'OUVRAGE: MEVA INGENIERIE S.A. Rue Jean Perrin 51000 Troyes Tel: 03 27 53 28 00 Fax: 03 27 53 28 55	MAITRE D'OUVRAGE: MEVA INGENIERIE S.A. Rue Jean Perrin 51000 Troyes Tel: 03 27 53 28 00 Fax: 03 27 53 28 55					
Chargé d'affaires: FXR							
Dessiné par: 15-1465							
Fond de plan archi du: ...							
PHASE: <input type="checkbox"/> APS <input type="checkbox"/> APD <input checked="" type="checkbox"/> PRO <input type="checkbox"/> DCE <input type="checkbox"/> VISA <input type="checkbox"/> A.O.R.							