

Maître de l'Ouvrage



59600- MAUBEUGE



REHABILITATION DES IMMEUBLES DE LOGEMENTS COLLECTIFS DE "LA JOYEUSE 1"

- RENOVATION ENERGETIQUE
- MISE EN CONFORMITE
- RESIDENTIALISATION

Rue du 145e RI - 59600 - MAUBEUGE

MISSIONS MAITRISE D'ŒUVRE / PHASE :

ESQ	APS	APD	DP/AT	PRO	DCE	DET	DOE	
Date :	Décembre 2017							

300

PLAN DE SITUATION PLAN ACOUSTIQUE

Indice :	
Echelles :	
Date :	

ARCHITECTE



Hervé GILLIARD – Architecte DPLG
14, place de la Concorde
59600 MAUBEUGE
Tél. : 03.27.67.74.45 fax. : 03.27.67.76.82
E Mail : gilliard.archi@wanadoo.fr

BUREAU D'ETUDES





HEXA INGENIERIE
670, rue Jean PERRIN
59502 - DOUAI cedex
Tél. : 03.27.97.42.88
E Mail : construction@hexa-ingenierie.com

ECONOMISTE DE LA CONSTRUCTION



Jean Marc THEDREZ
25, rue Pierre DUBOIS
59500 - DOUAI
Tél. : 03.27.87.80.80
E Mail : jeanmarcthedorz@orange.fr

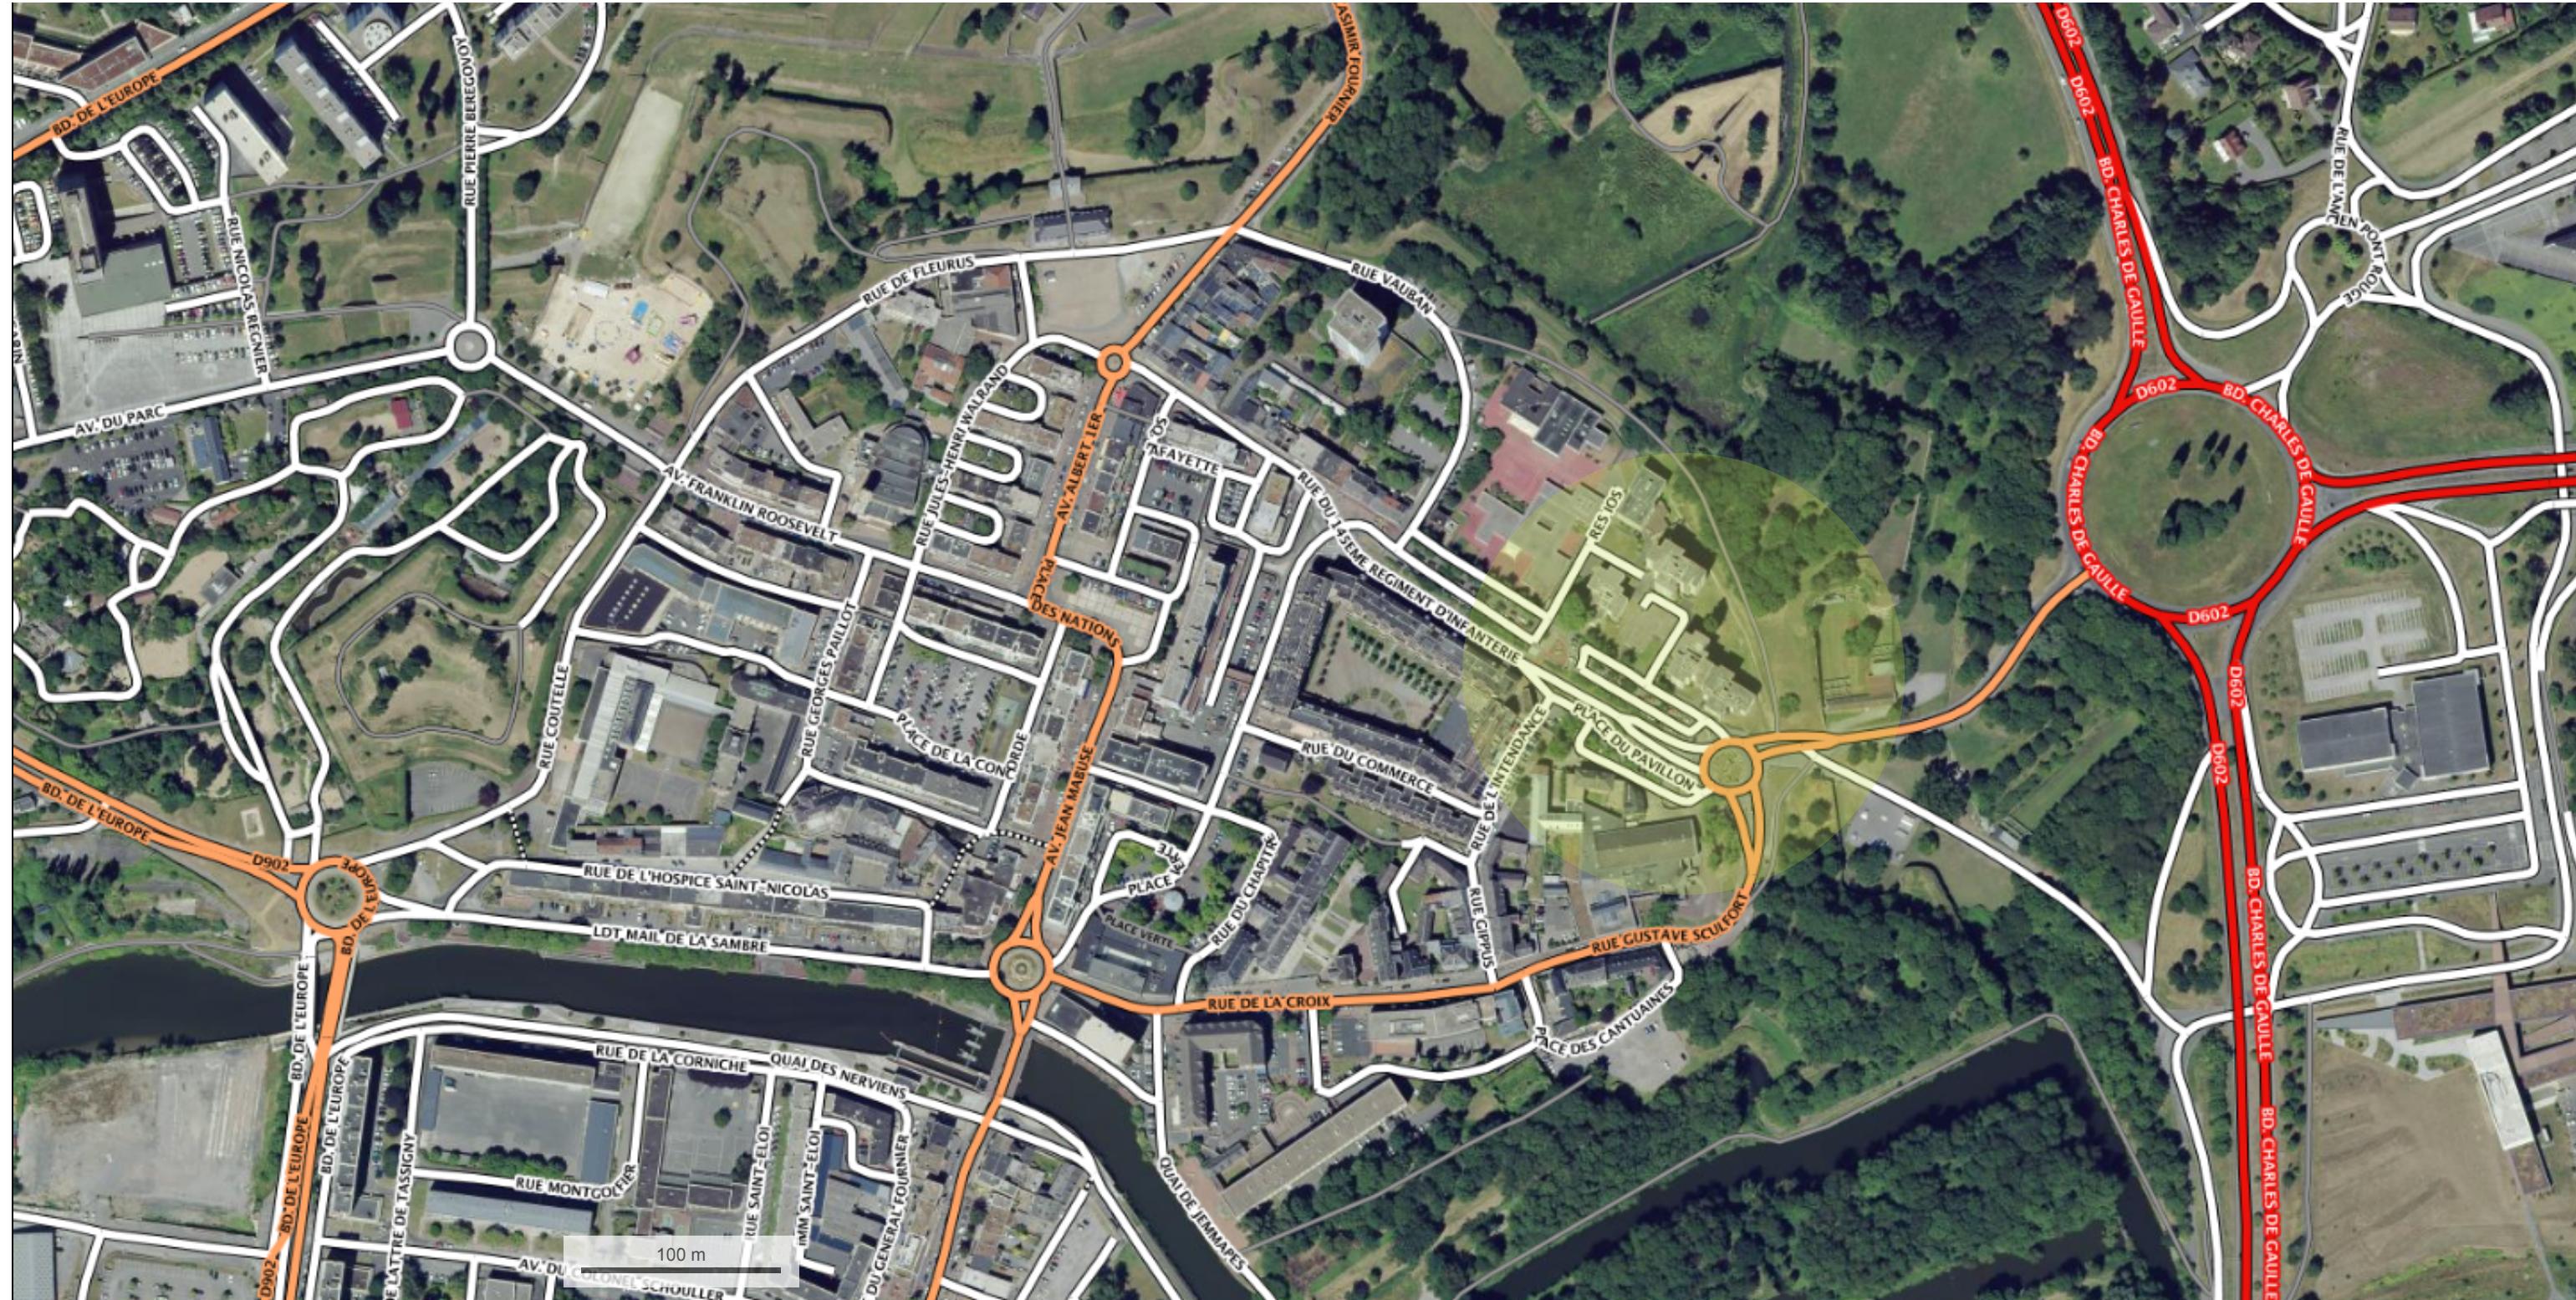

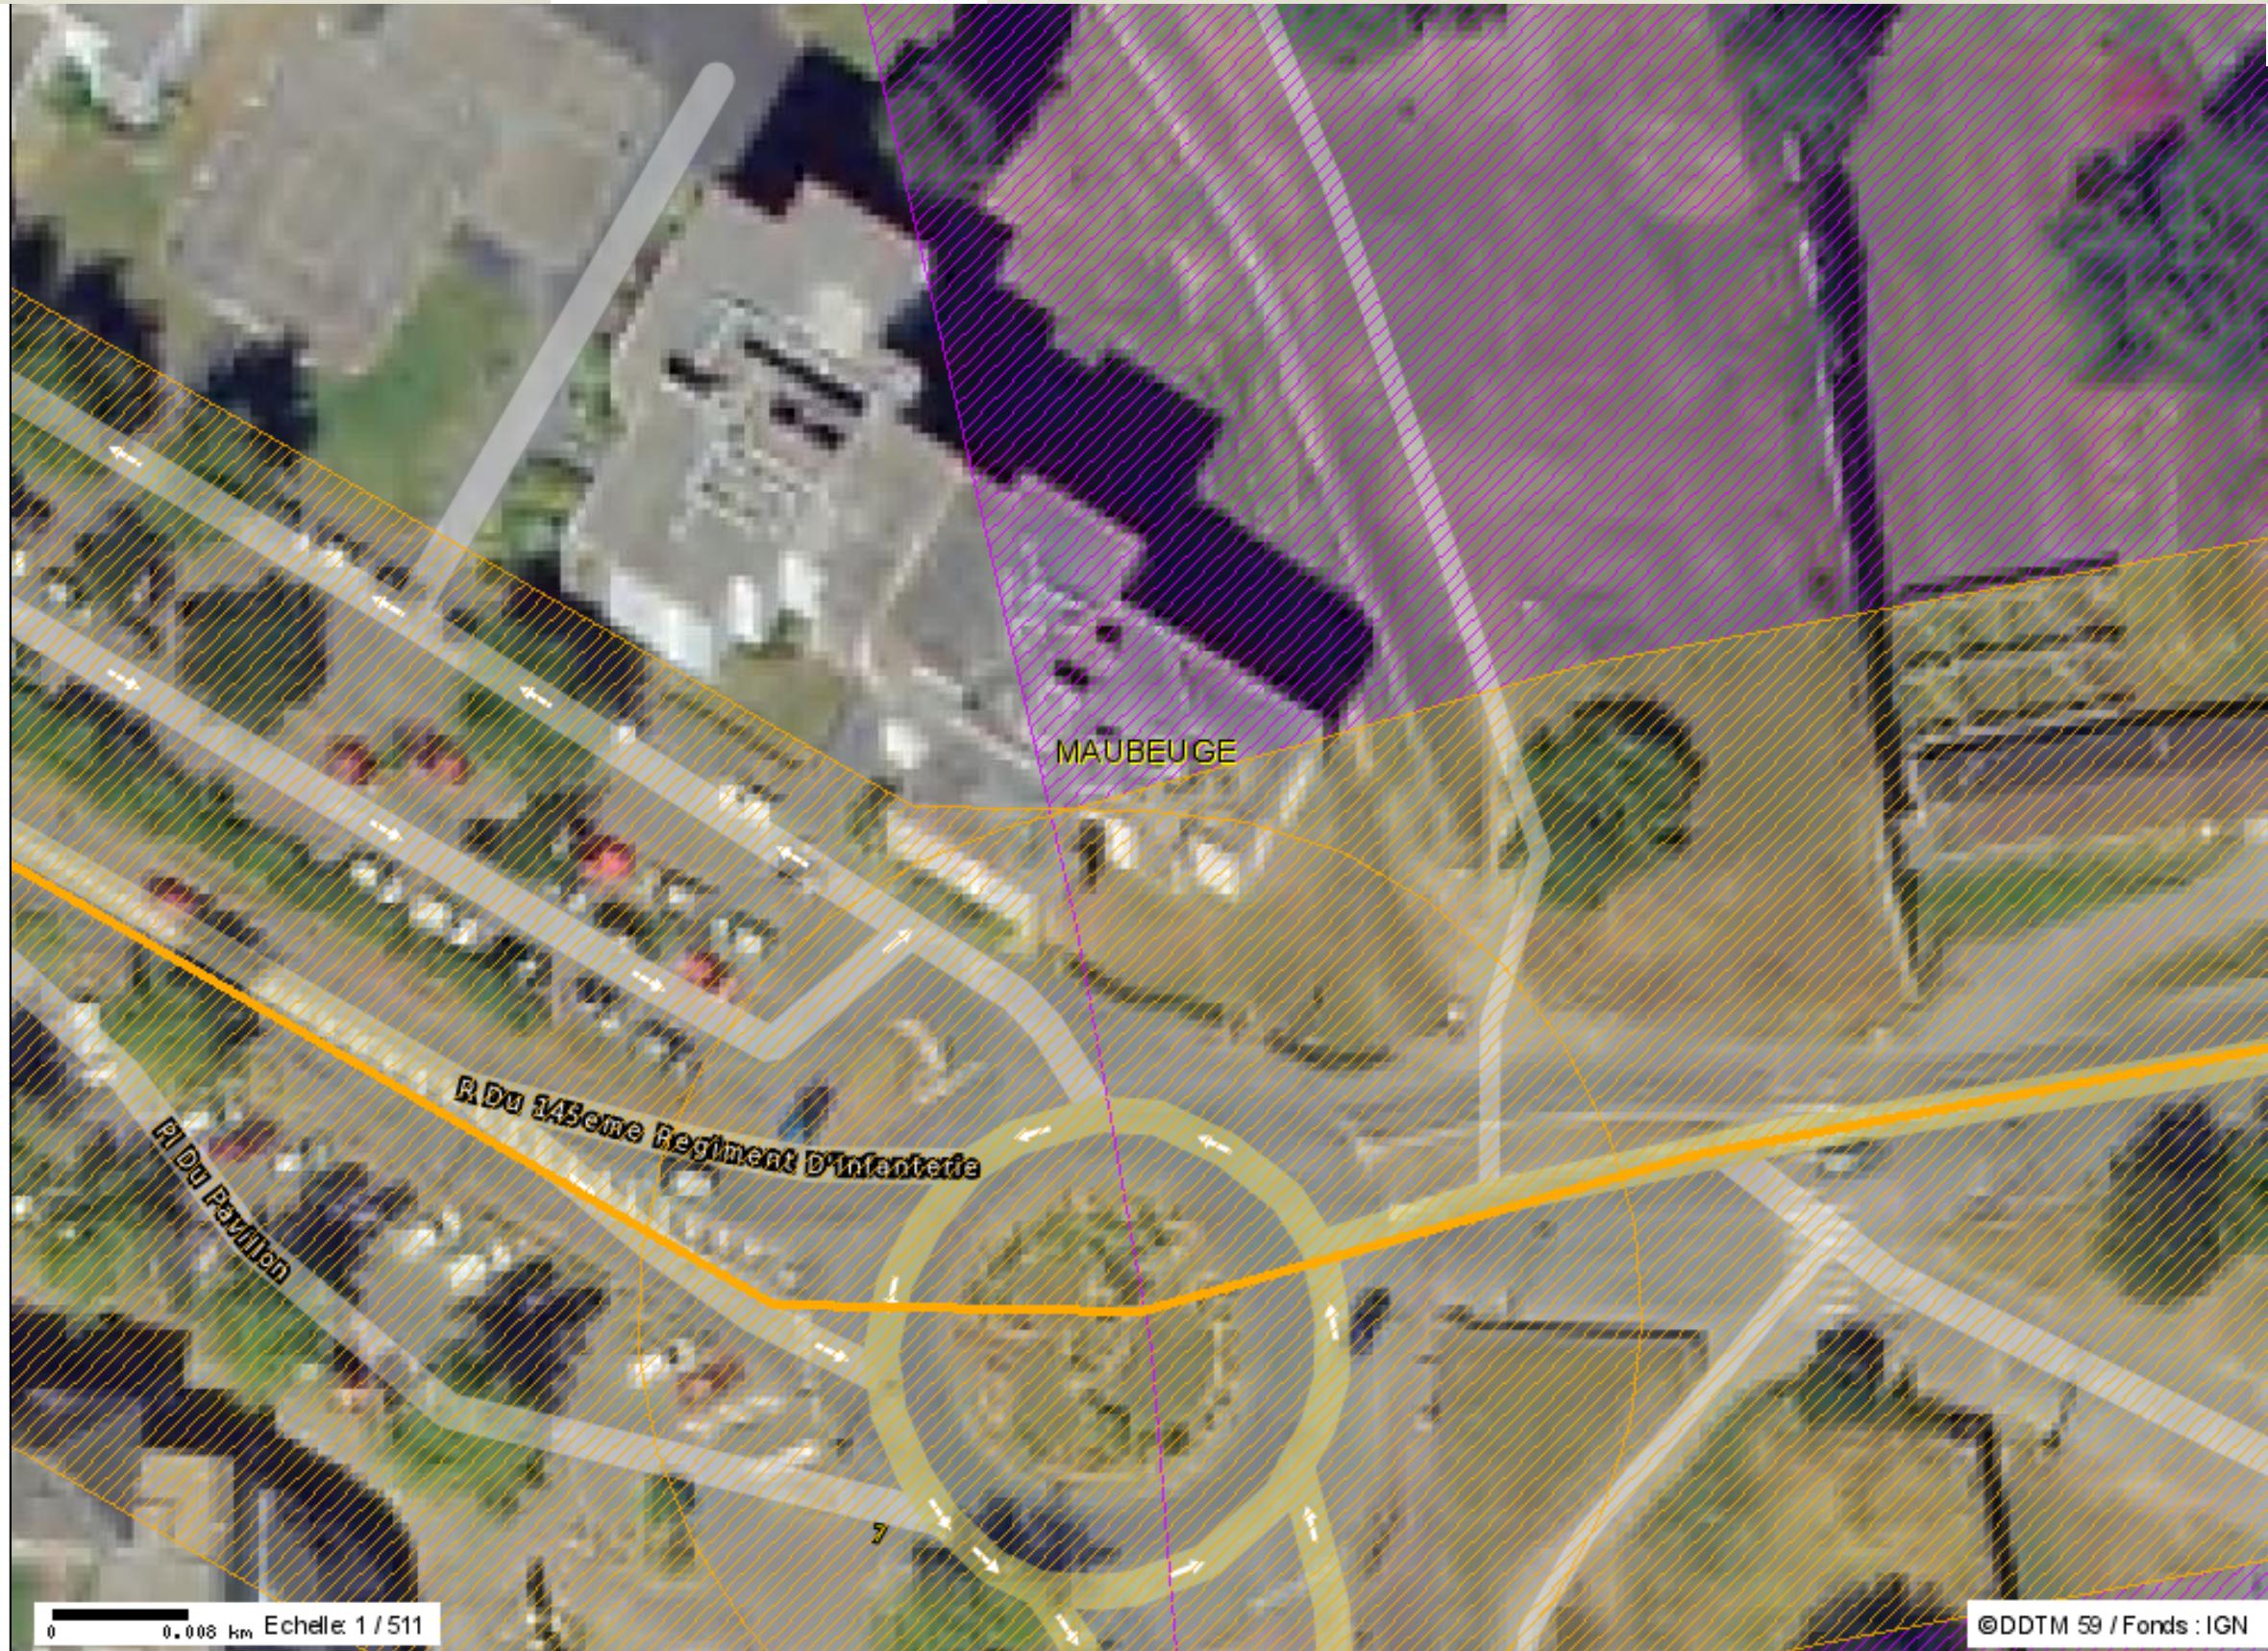

Contenu de la carte

Annotations

Zonage administratif

Département

Commune

Nom commune

Nuisance sonore

Classement sonore

1
2
3
4
5

Classement sonore - Secteur

1 : Jour db(A) > 81
2 : 76 < Jour db(A) < 81
3 : 70 < Jour db(A) < 76
4 : 65 < Jour db(A) < 70
5 : 60 < Jour db(A) < 65

Fonds

Route, rue, adresse



Scan 25 IGN



Photos aériennes IGN

