



FACADES AVANT TRAVAUX - 1/200e



PRINCIPE DE DECOUPAGE DES FACADES - 1/100e

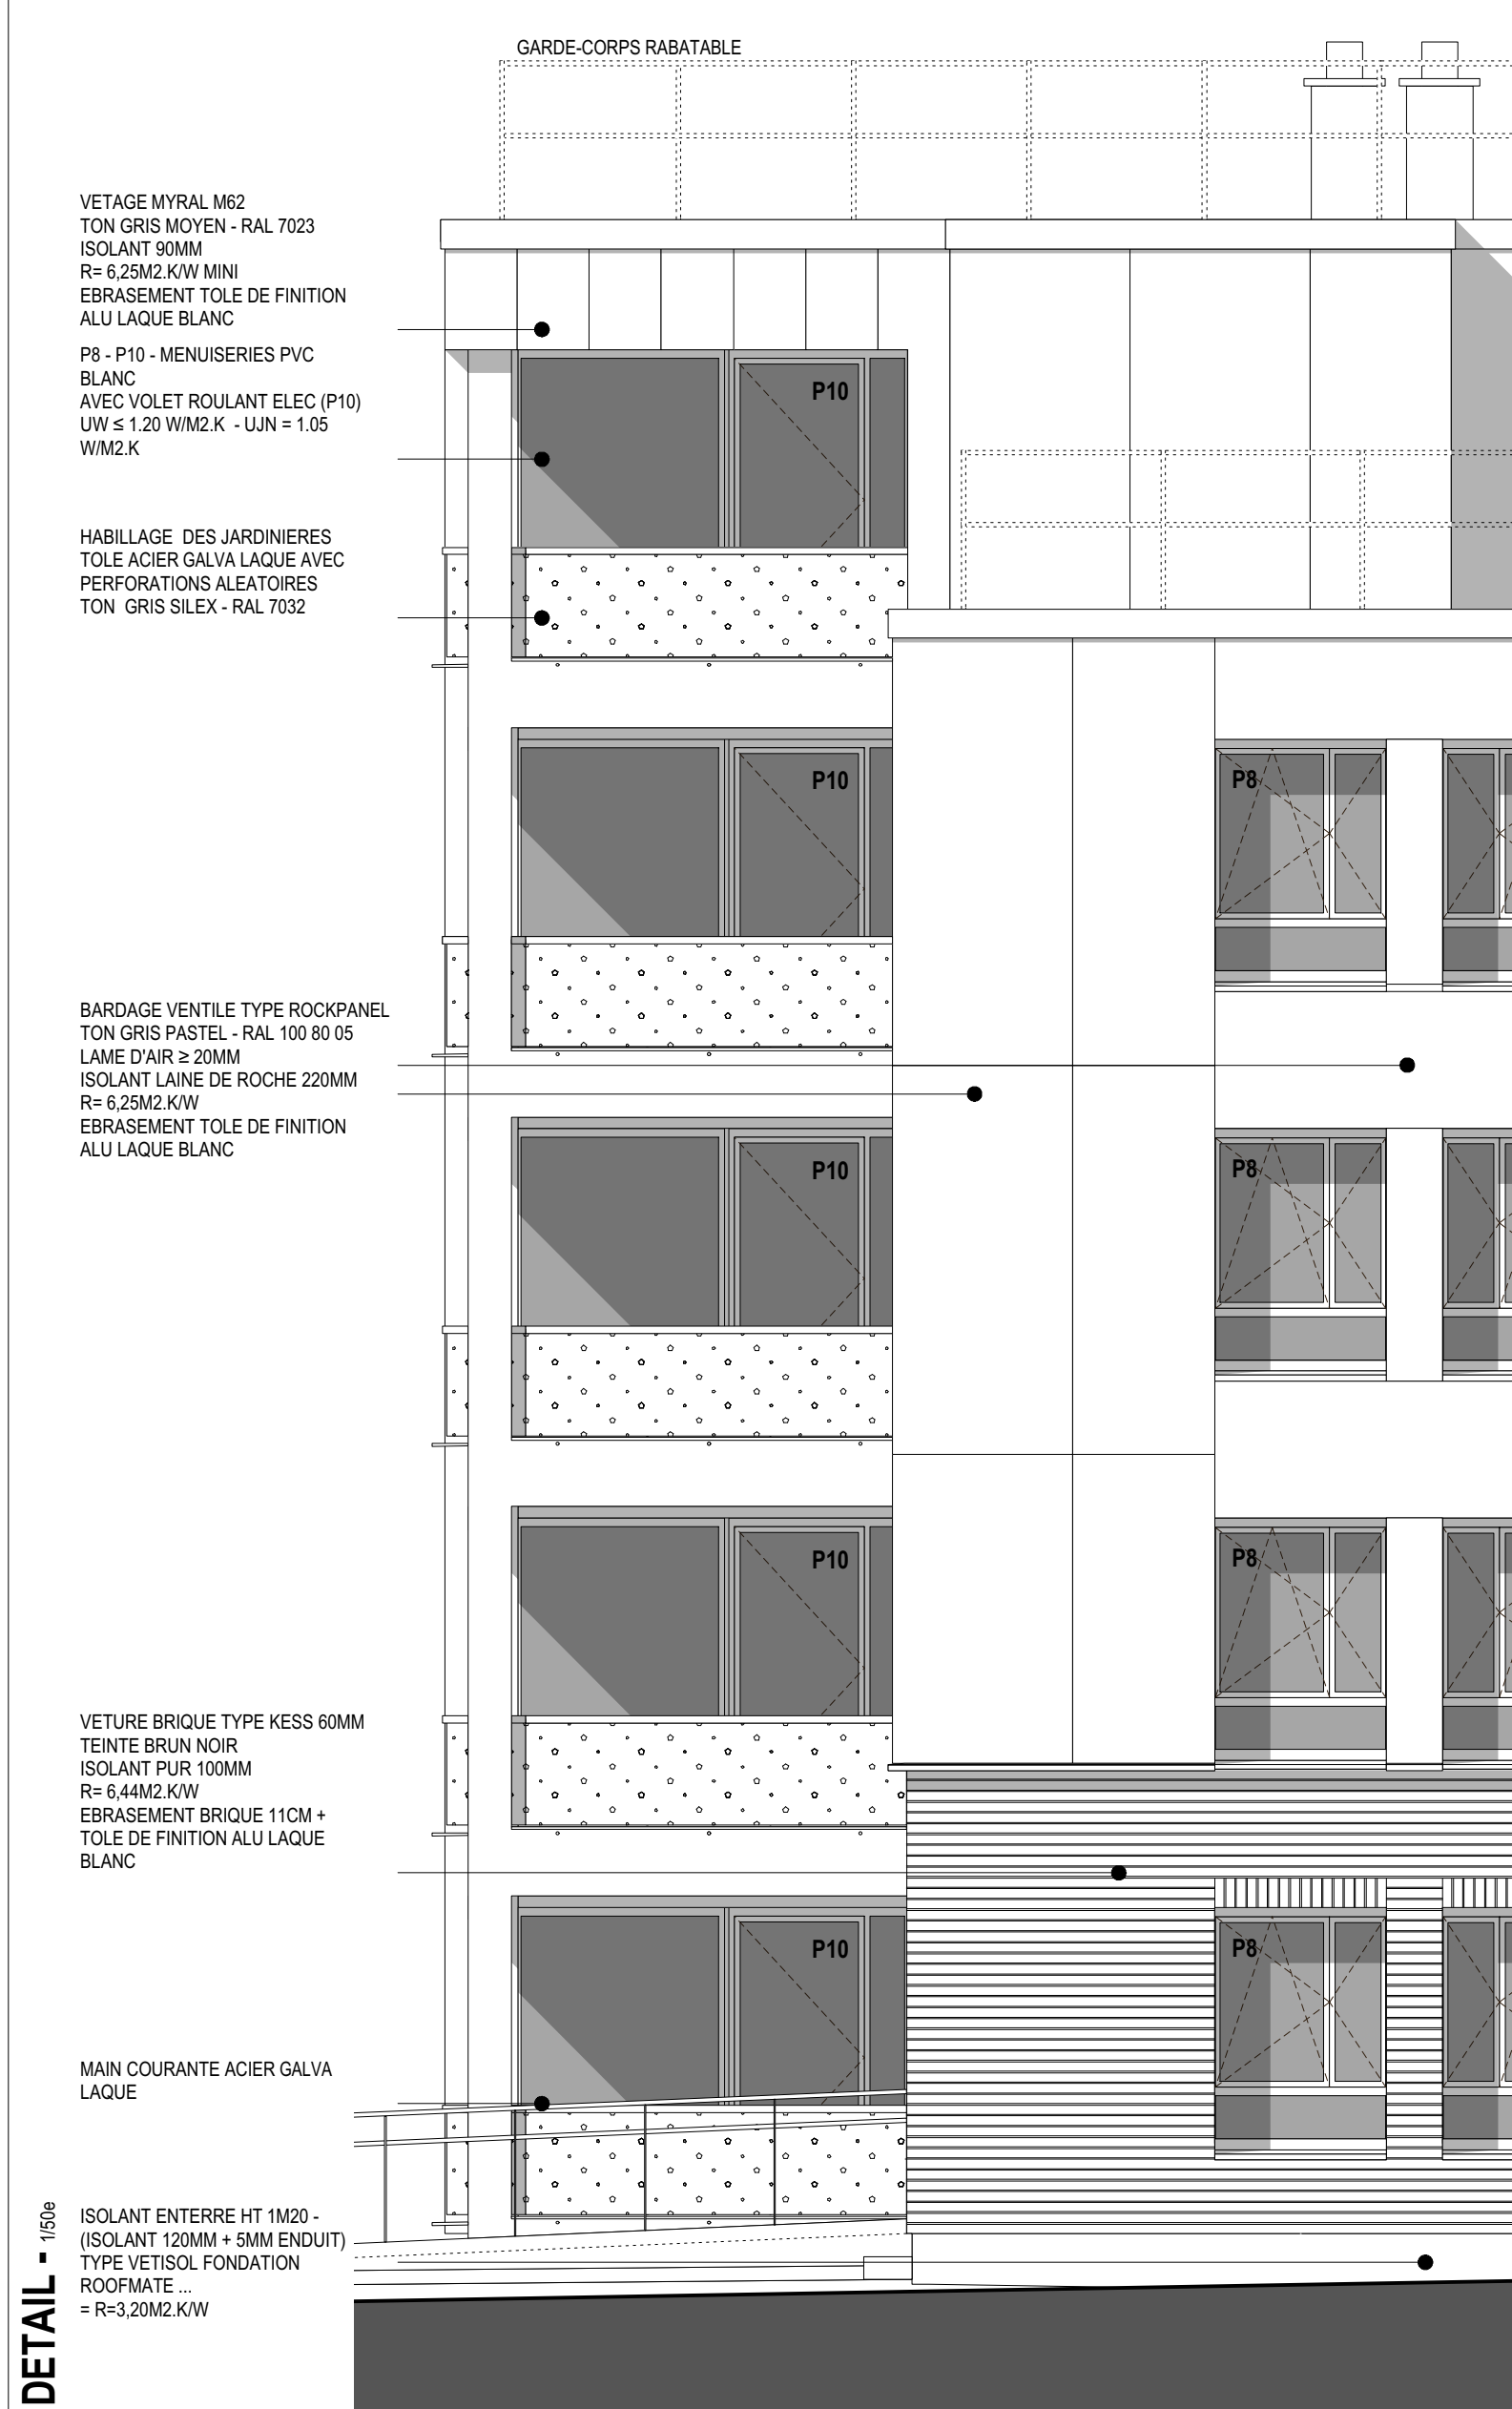

REPERAGE FACADES

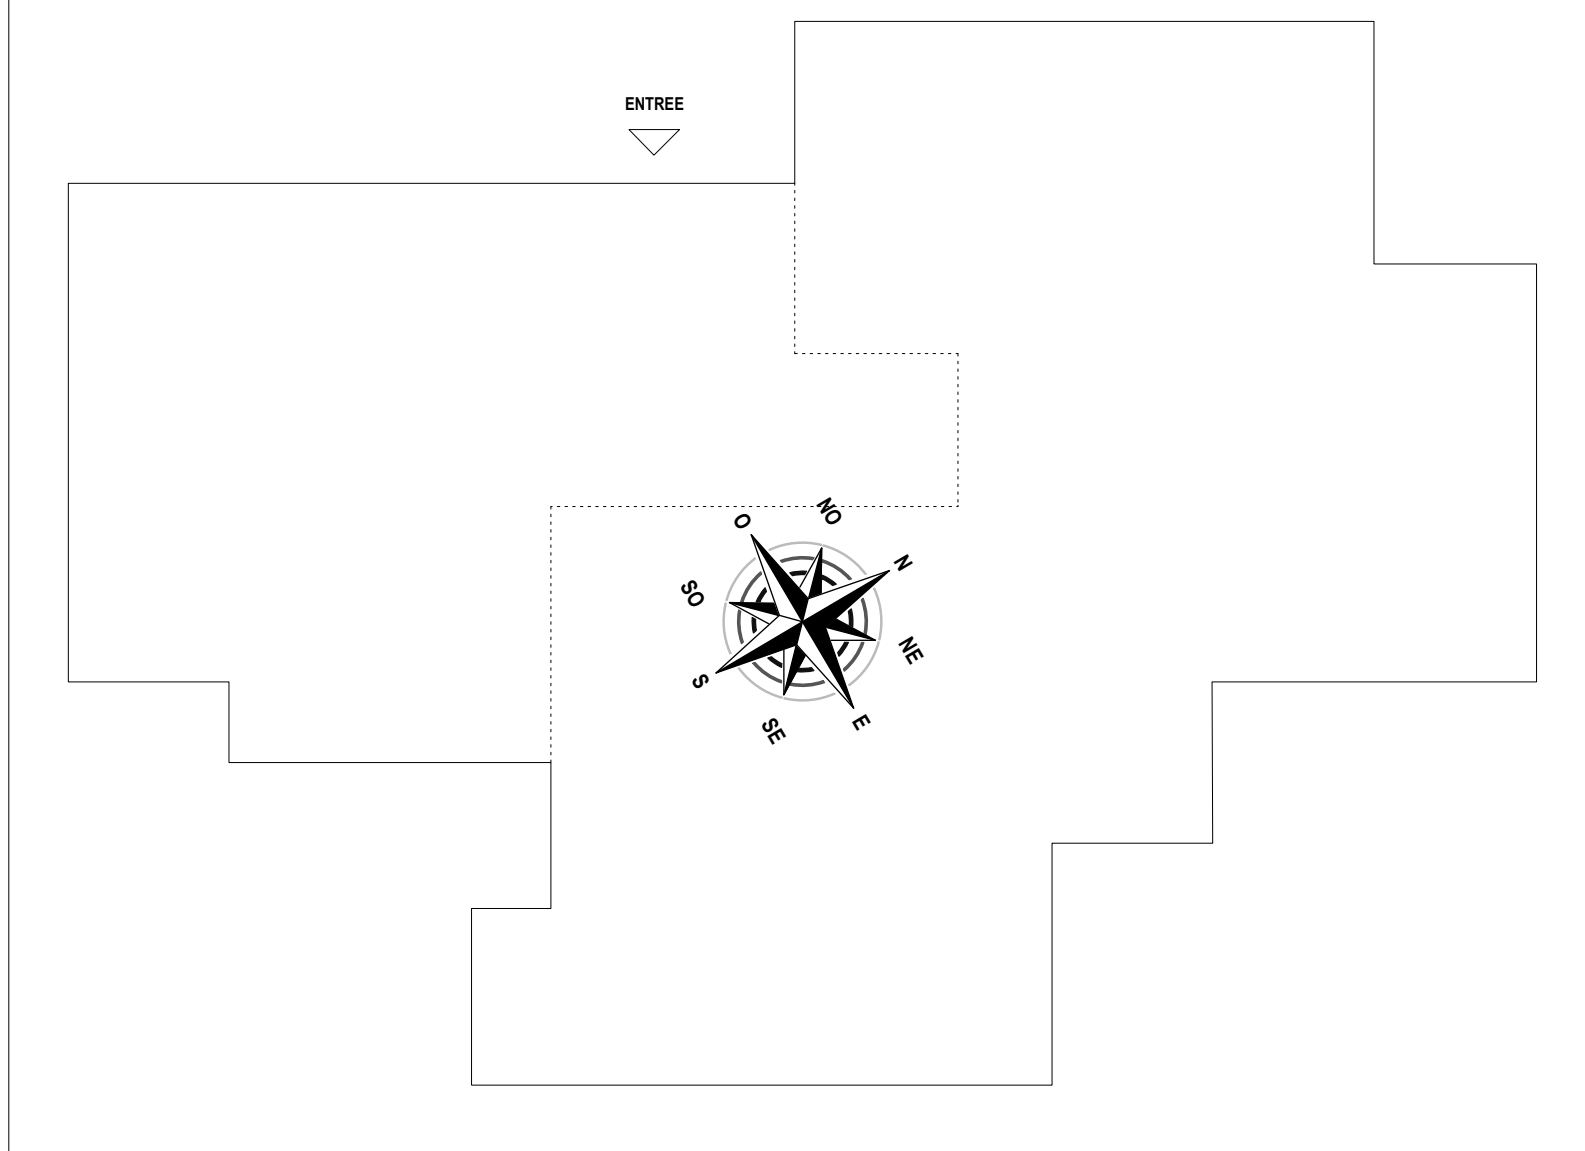

Maitre de l'Ouvrage



REHABILITATION DES IMMEUBLES DE LOGEMENTS COLLECTIFS DE "LA JOYEUSE 1"

- RENOVATION ENERGETIQUE
- MISE EN CONFORMITE
- RESIDENTIALISATION

Rue du 145e RI - 59600 - MAUBEUGE

MISSIONS MAITRISE D'ŒUVRE / PHASE :						
ESQ	APS	DP	PP	DC	DET	DC
Date :	Décembre 2017					

305 BATIMENT GENERAL ESTIENNES

FACADES

Indice :	
Echelles :	1/200e - 1/100e - 1/50e
Date :	

ARCHITECTE



Hervé GILLIARD - Architecte DPLG
14, place de la Concorde
59600 MAUBEUGE
Tél. : 03 27 87 74 45 fax. : 03 27 87 76 82
E-Mail : gilliard.arch@wanadoo.fr

BUREAU D'ETUDES



HEXA INGENIERIE
670, rue Jean PERRIN
59502 - DOUAI cedex
Tél. : 03 27 87 42 88
E-Mail : construction@hexa-ingenierie.com

ECONOMISTE DE LA CONSTRUCTION



Jean Marc THEOREZ
25, rue Pierre DUBOIS
59500 - DOUAI
Tél. : 03 27 87 80 80
E-Mail : jeanmarche@orange.fr