


FACADE NORD-OUEST

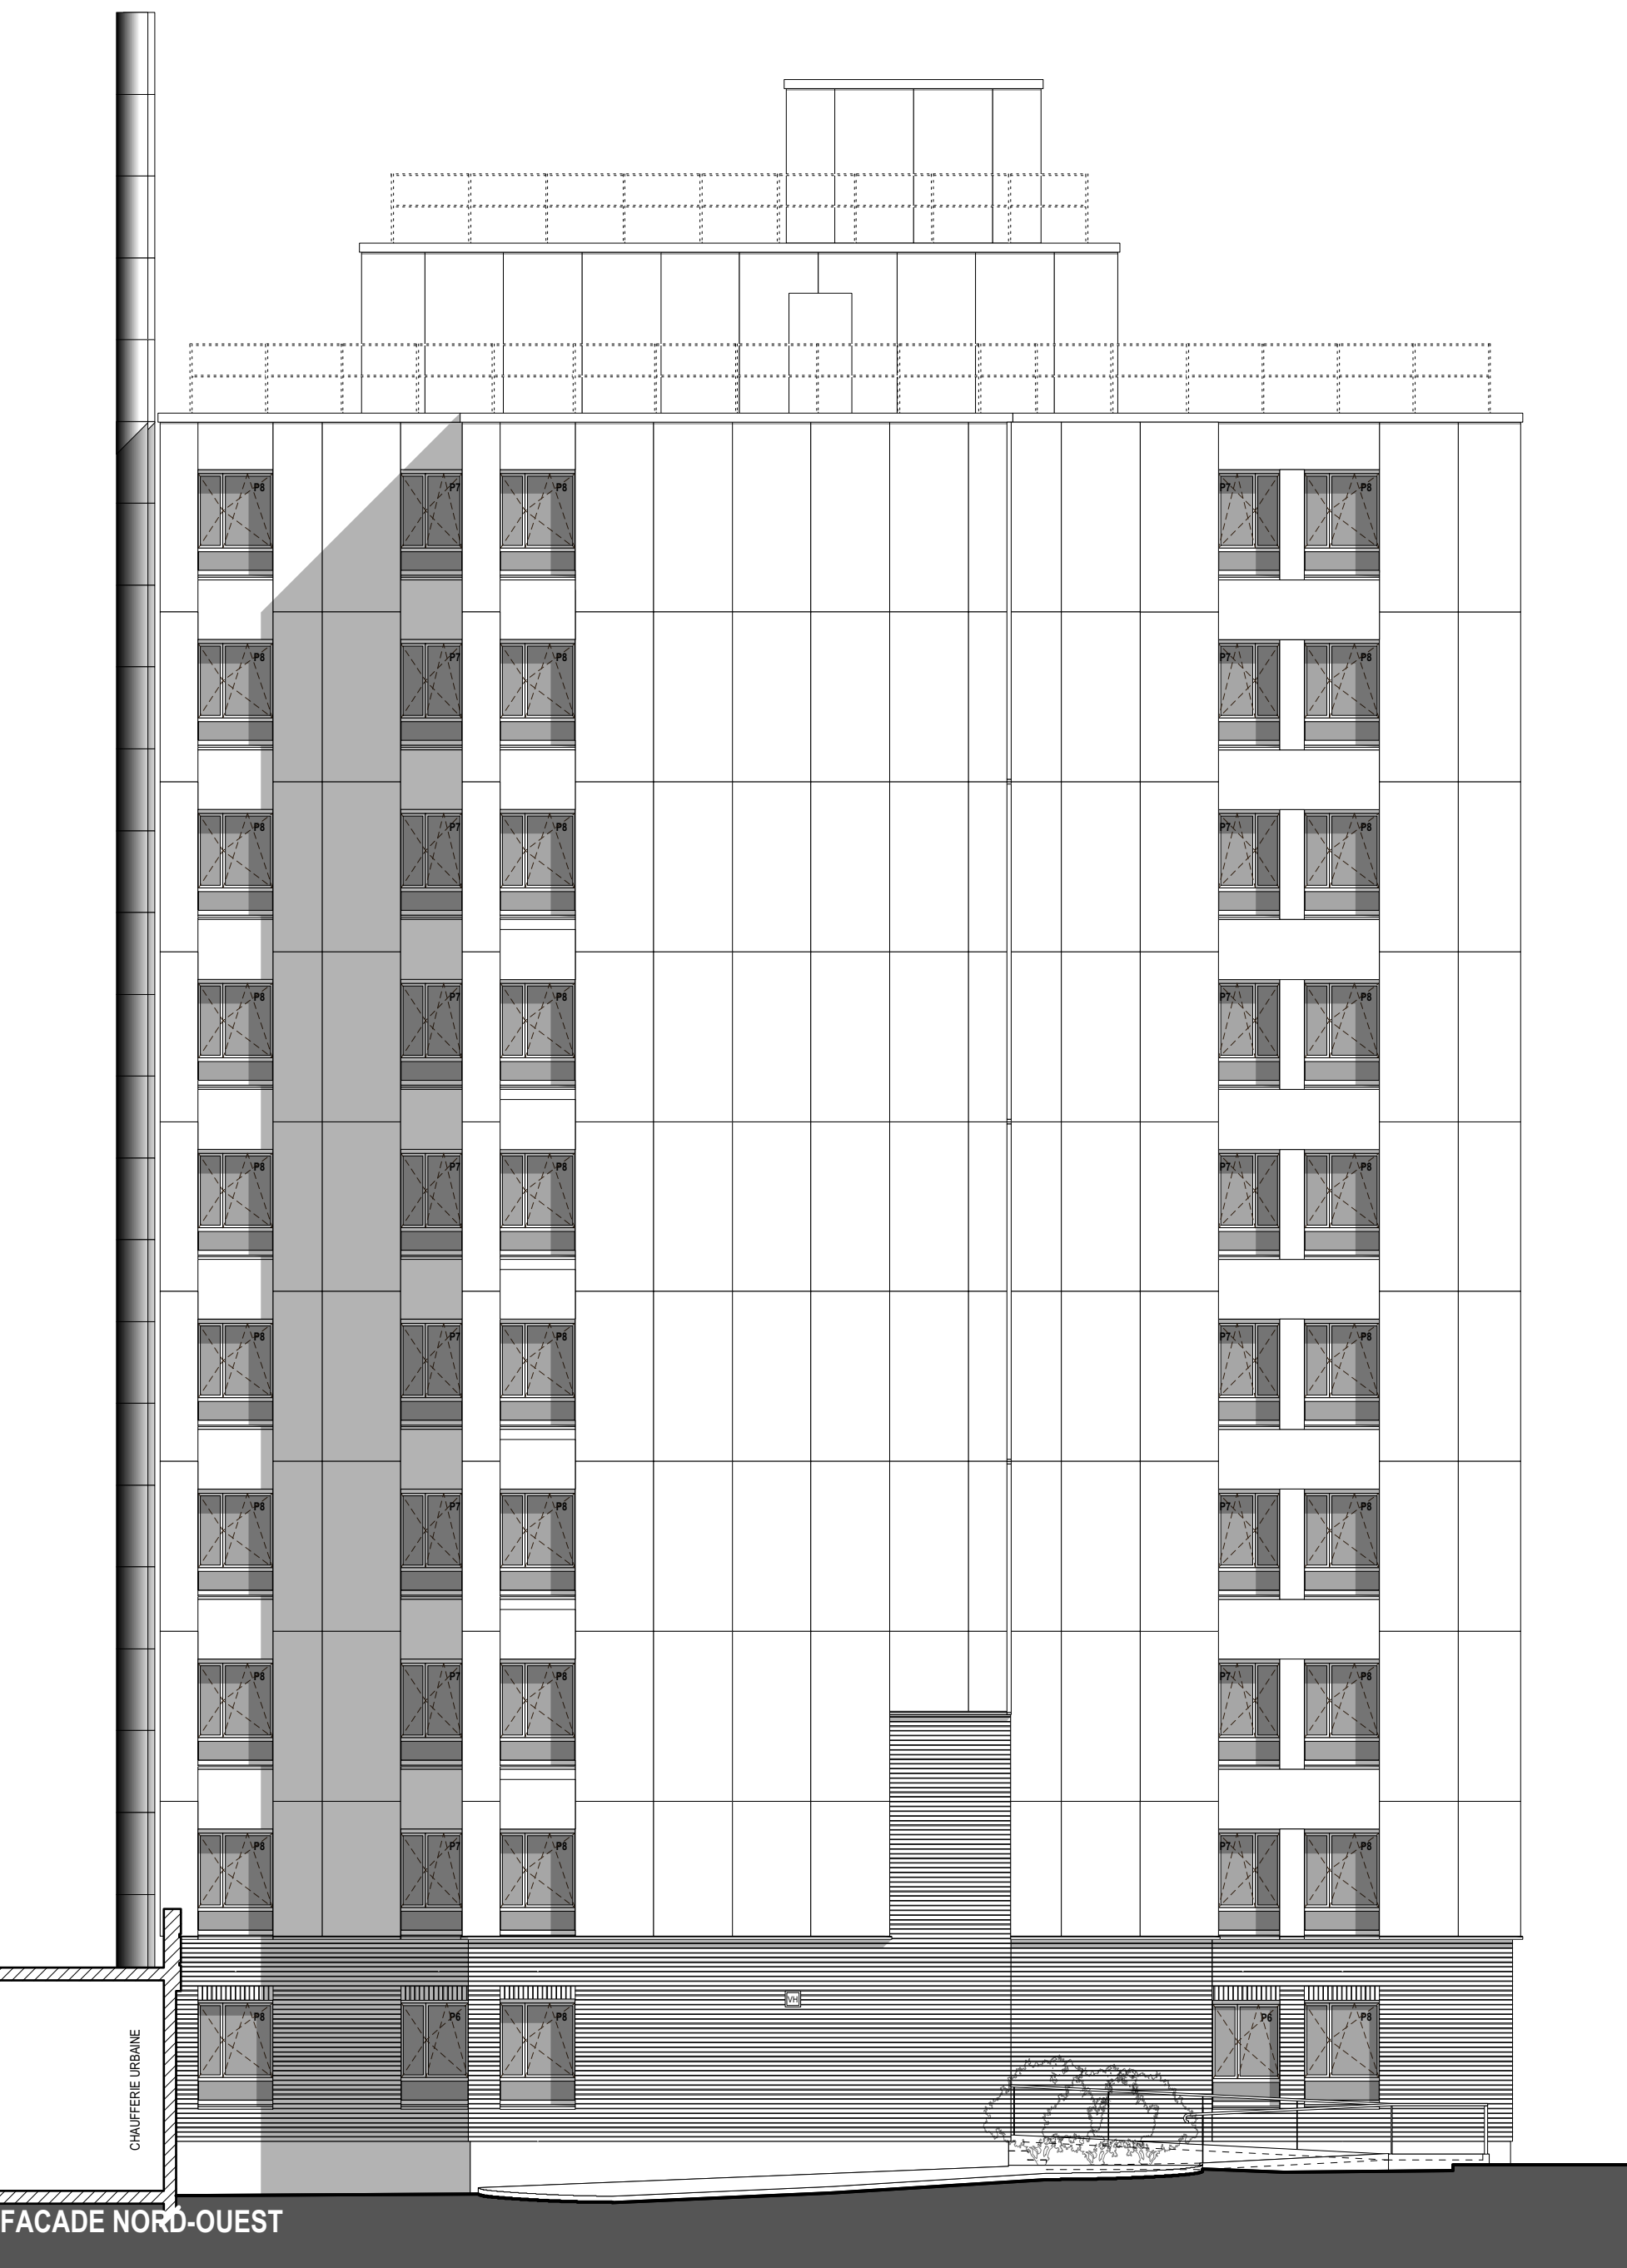

FACADE SUD-OUEST



FACADE SUD-EST




FACADE NORD-EST



FACADES AVANT TRAVAUX - 1/200e

FACADE NORD-OUEST

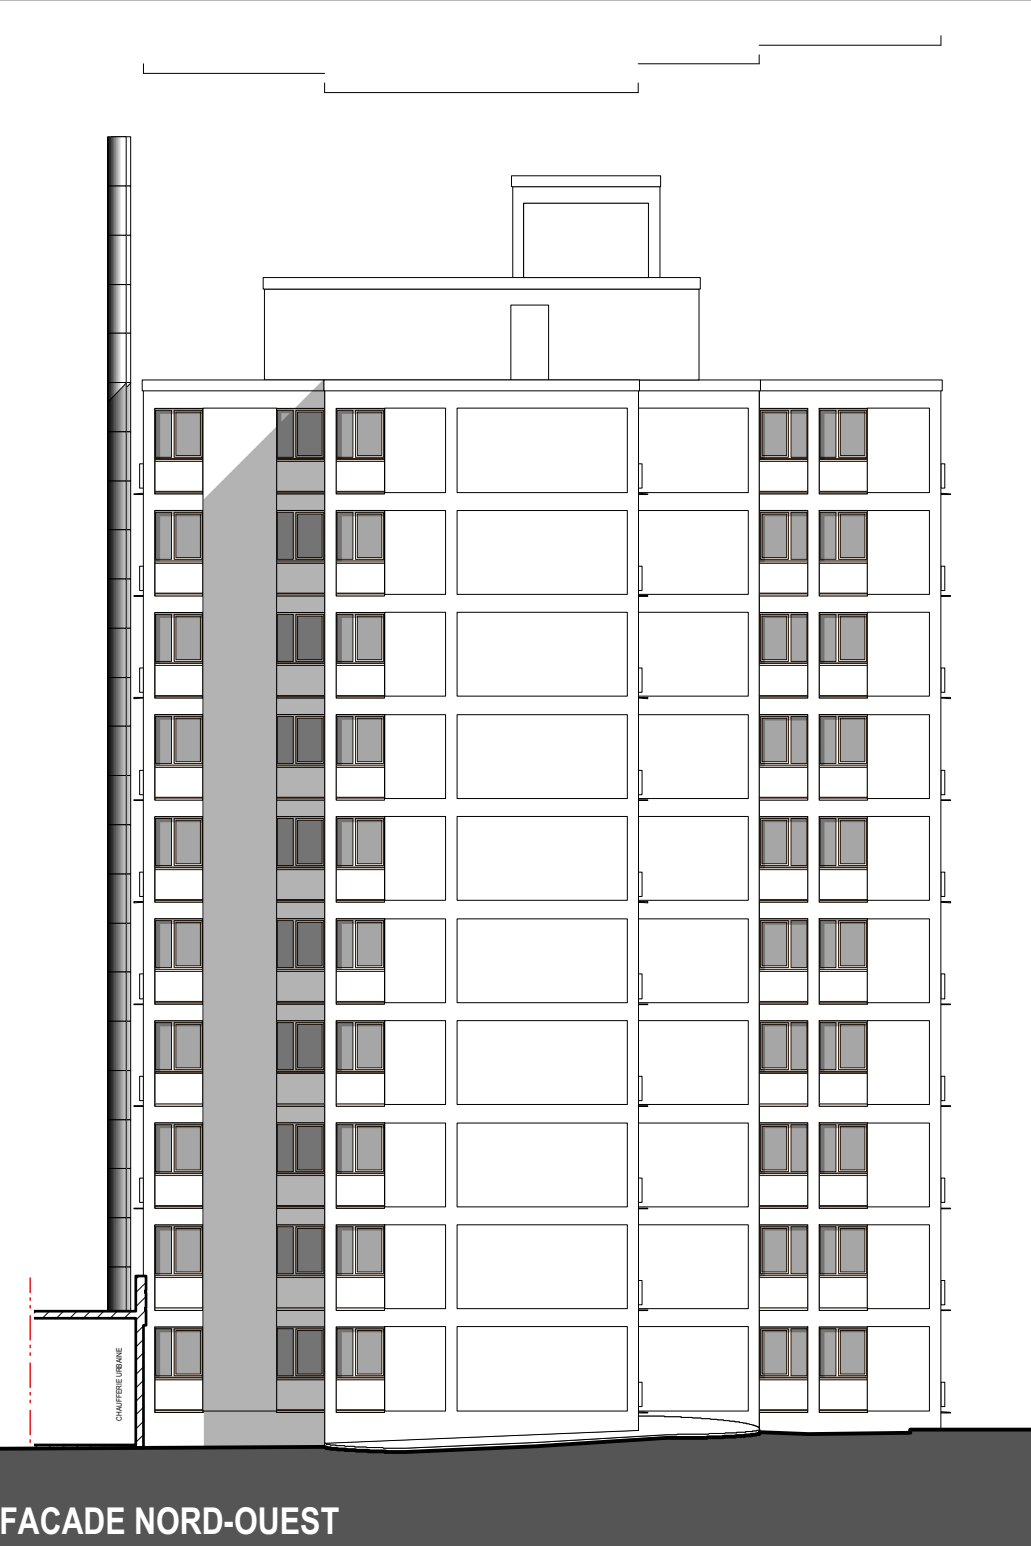

FACADE SUD-OUEST




FACADE SUD-EST



FACADE NORD-EST



REPERAGE FACADES

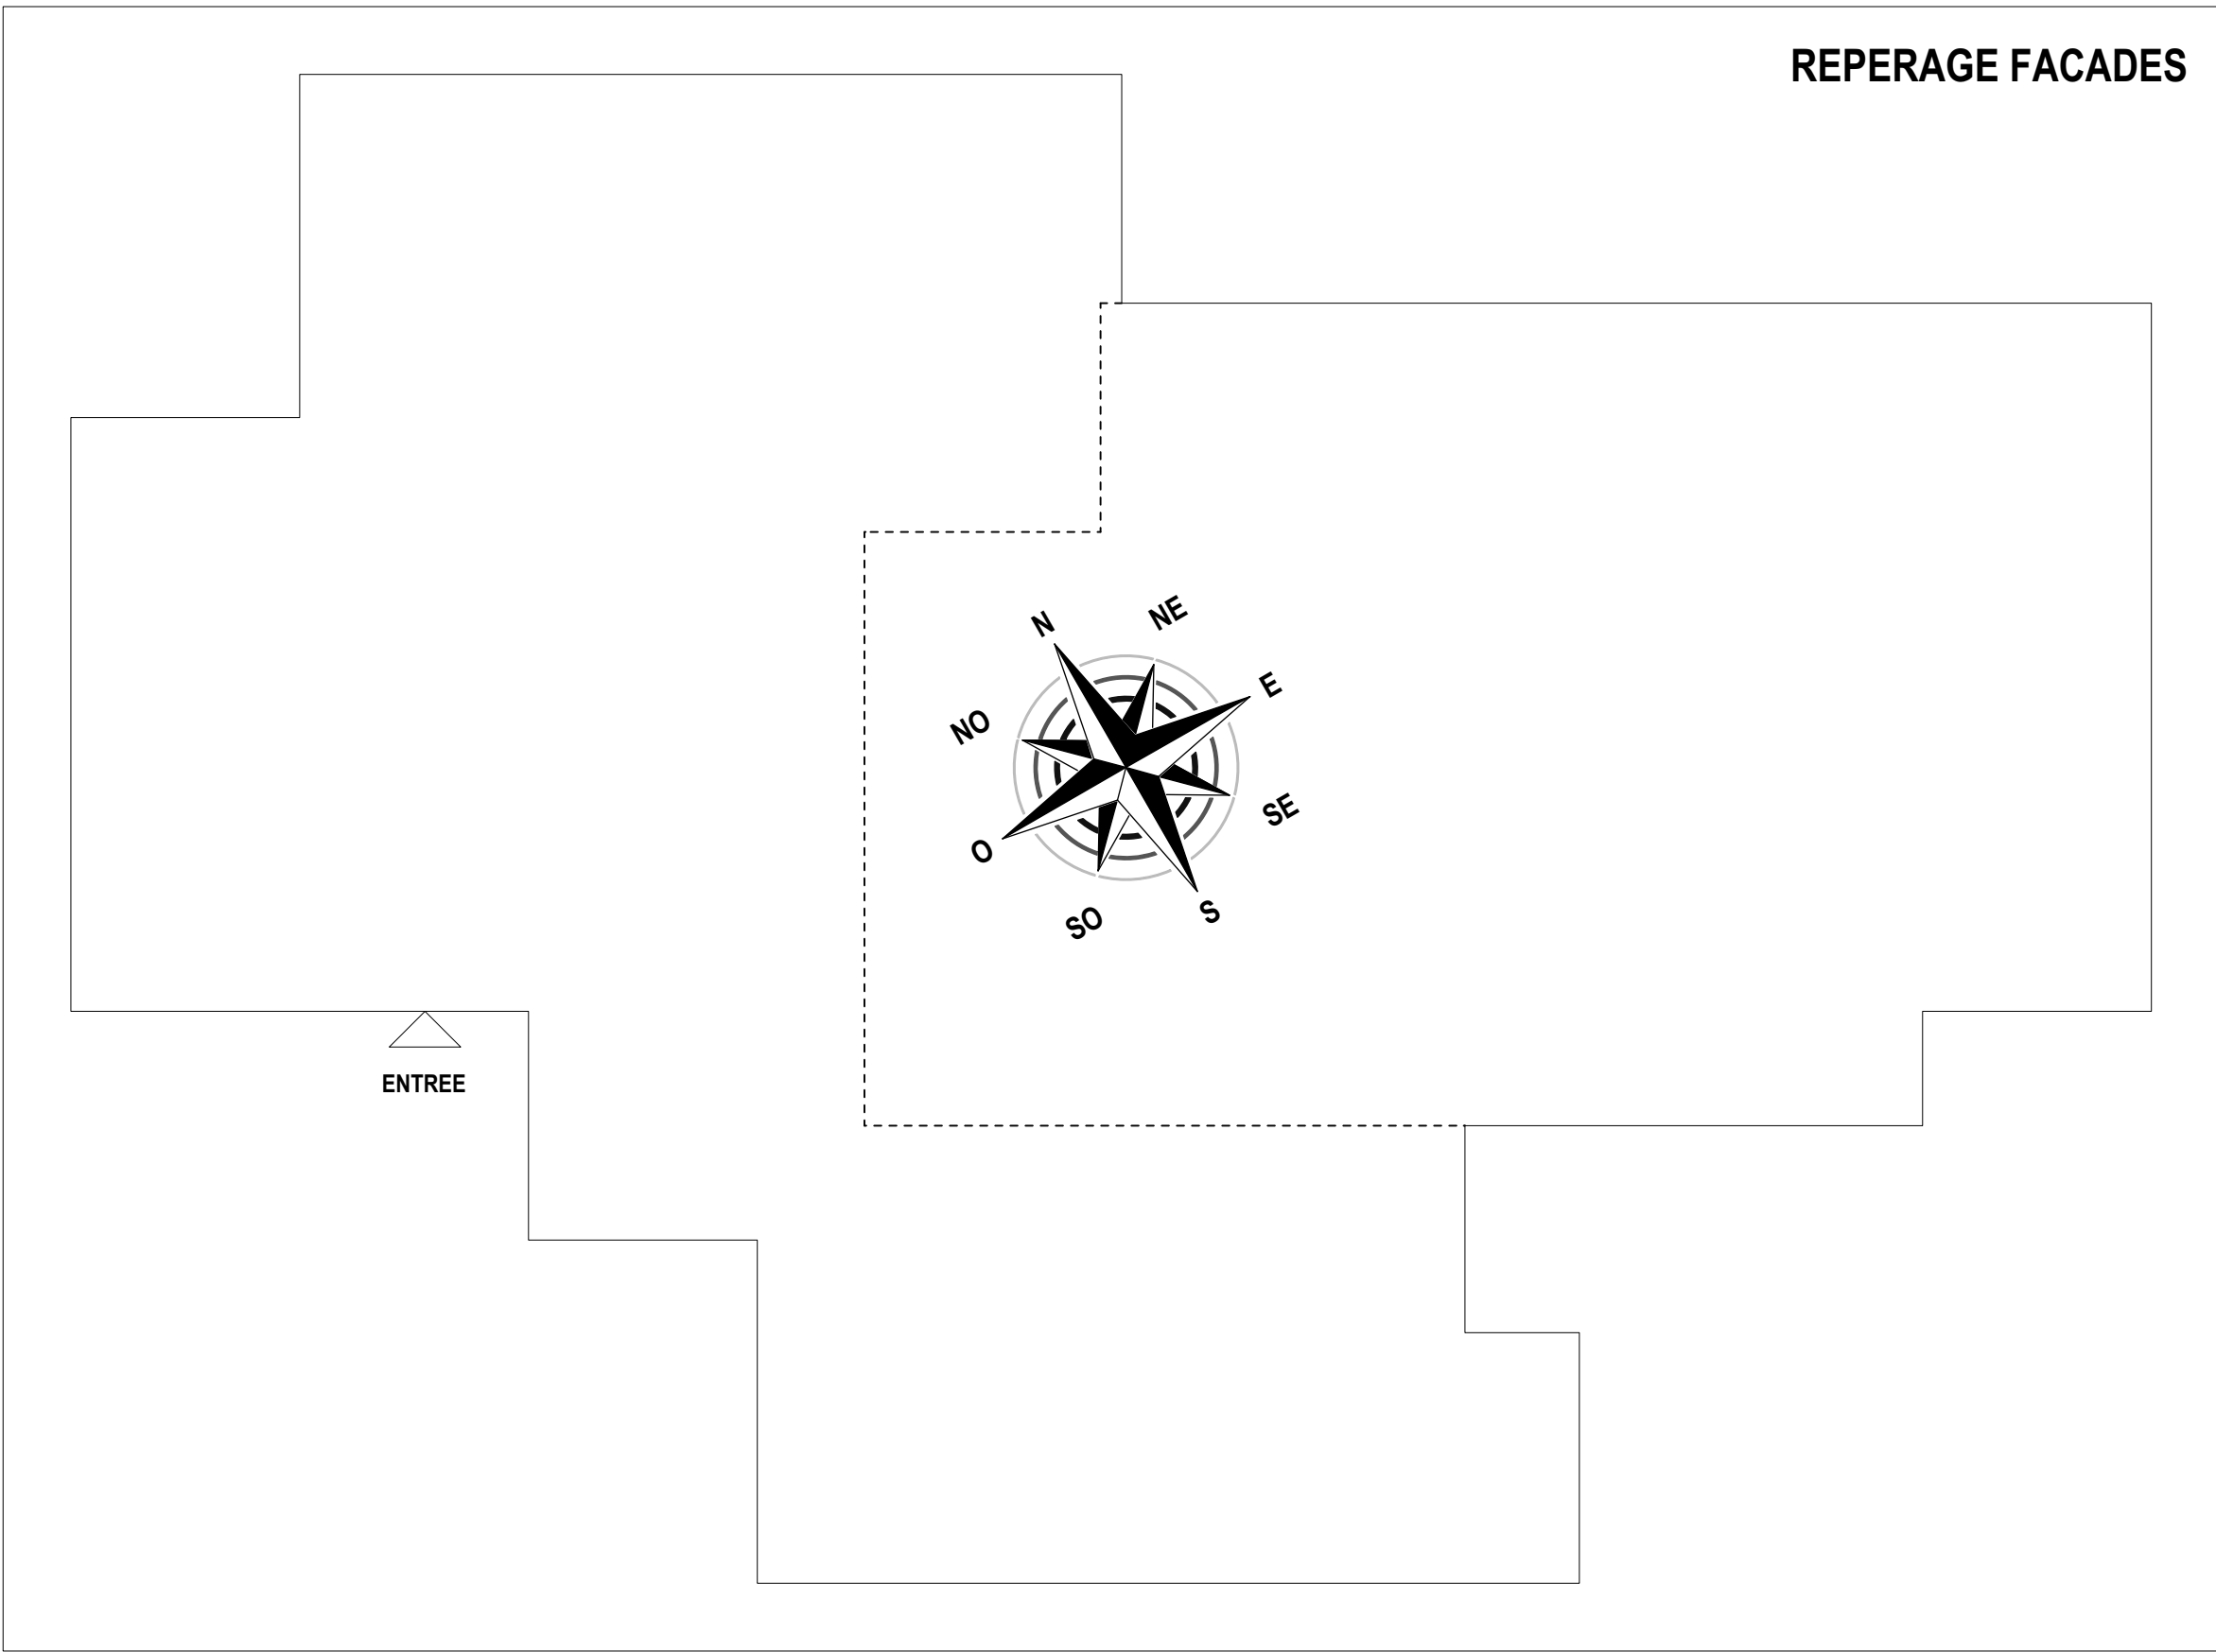

Maitre de l'Ouvrage



REHABILITATION DES IMMEUBLES DE LOGEMENTS COLLECTIFS DE "LA JOYEUSE 1"

• RENOVATION ENERGETIQUE
• MISE EN CONFORMITE
• RESIDENTIALISATION

Rue du 145e RI - 59600 - MAUBEUGE

MISSIONS MAITRISE D'OEUVRE / PHASE :
Date : Décembre 2017

BATIMENT COMMANDANT BOSSUT

FACADES

Indice :

Echelles : 1/200e - 1/100e - 1/50e
Date :

ARCHITECTE



Hervé GILLIARD - Architecte DPLG
14, place de la Concorde
59600 MAUBEUGE
Tél : 03 27 87 14 48 Fax : 03 27 87 76 82
E-Mail : gillard.archi@wanadoo.fr

BUREAU D'ETUDES



HEXA INGENIERIE
670, rue Jean PERREN
59600 - DOUAL
Tél : 03 27 87 42 88
E-Mail : construction@hexa-ingenierie.com

ECONOMISTE DE LA CONSTRUCTION



Jean Marc THEDREZ
25, rue Pierre DUBOIS
59600 - DOUAL
Tél : 03 27 87 80 30
E-Mail : jeanmarchedrez@orange.fr

DETAIL • 1/20e

