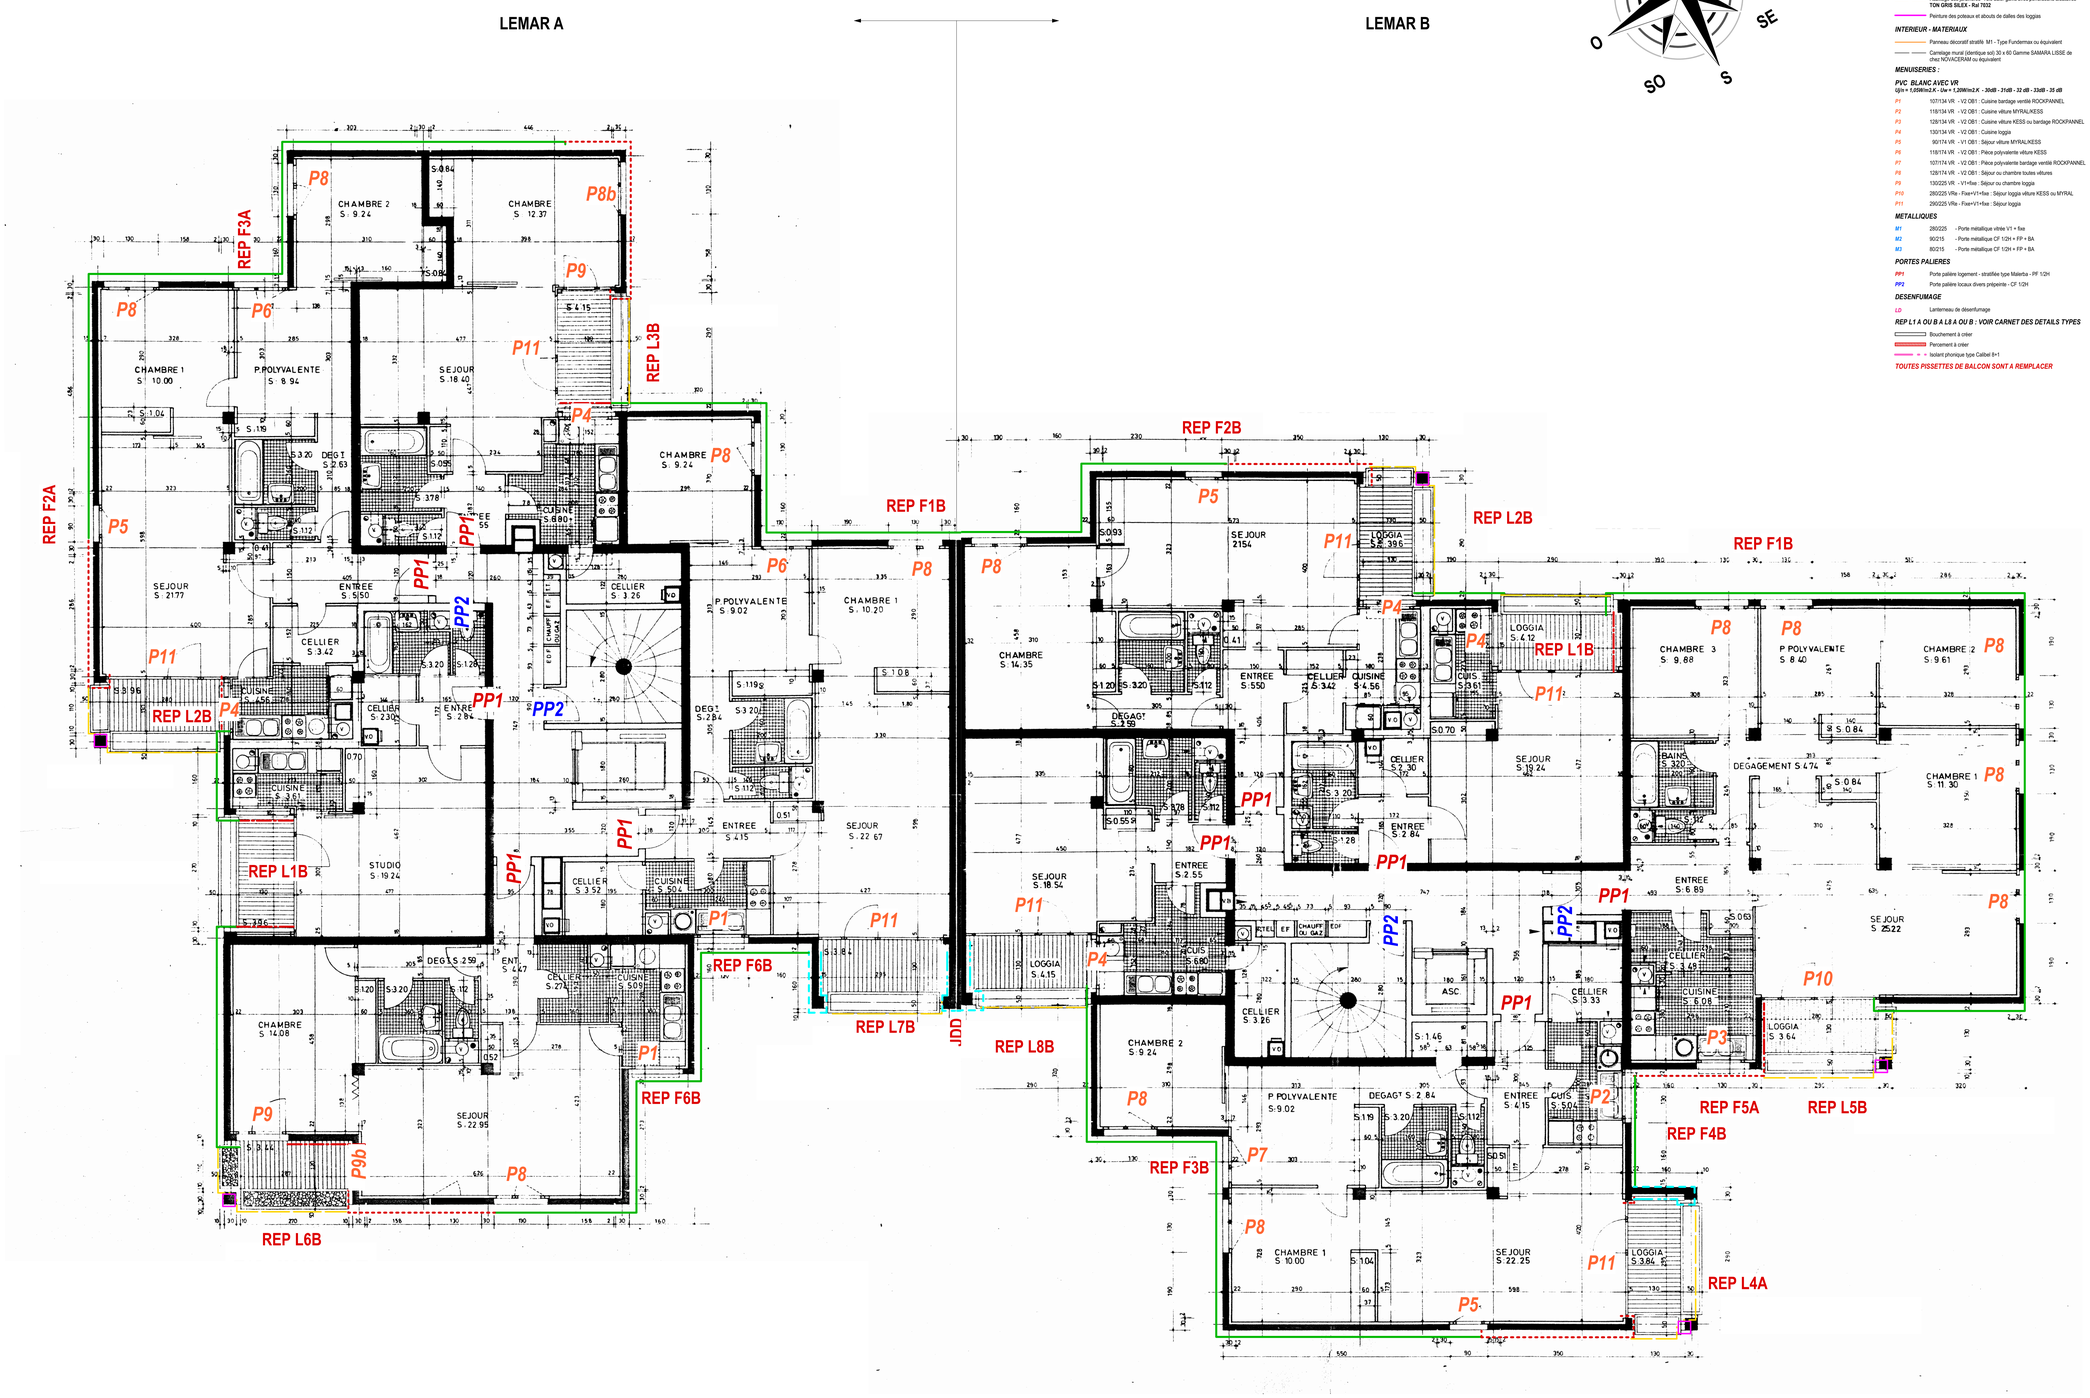

EXTERIEUR - MATERIAUX

- Bardage ventilé type **ROCKPANEL - GRIS PASTEL - RAL 100 80 05** sur isolant laine de roche 220mm type Rockglace de chez Rockwool - *R=6,25m2.K/W mini*
- Bardage ventilé type **ROCKPANEL - GRIS PASTEL - RAL 100 80 05** sur isolant laine de roche 60mm type Rockfaçade de chez Rockwool - *R=1,70m2.K/W mini* *Machinerie ascenseur*
- Vêture type **MYRAL M.32 - GRIS MOYEN - RAL 7023** *R=1,35m2.K/W*
- Vêture type **MYRAL M.32 - COULEUR AU CHOIX DE L'ARCHITECTE** *R=1,35m2.K/W*
- Vêtage type **MYRAL M.62 - GRIS MOYEN - RAL 7023** avec complément d'isolation 60mm + ép 152mm *R=6,55m2.K/W*
- Vêtage type **MYRAL M.62 - COULEUR AU CHOIX DE L'ARCHITECTE** avec complément d'isolation 60mm + ép 152mm *R=6,55m2.K/W*
- Vêture type **KESS ISOLIERKLINKER - BRUN NOIR** 60mm avec complément d'isolation 100mm + ép 160mm *R=6,25M2.K/W MIN1*
- Habillage des jardinières -Tôle acier galva avec perforations aléatoires **TON GRIS SILEX - Ral 7032**
- Peinture des poteaux et abouts de dalles des loggias

INTERIEUR - MATERIAUX

- Panneau décoratif stratifié M1 - Type Fundermax ou équivalent
- Carrelage mural (identique sol) 30 x 60 Gamme SAMARA LISSE de chez NOVICERAM ou équivalent

MENUISERIES :

PVC BLANC AVEC VR
Ug/e = 1,0/0W/m2.K - Uw = 1,2/0W/m2.K - 30dB - 31dB - 32 dB - 33dB - 35 dB

P1	107/134 VR - V2 OB1 : Cuisine bardage ventilé ROCKPANNEL
P2	118/134 VR - V2 OB1 : Cuisine vêture MYRALNESS
P3	128/134 VR - V2 OB1 : Cuisine vêture KESS ou bardage ROCKPANNEL
P4	130/134 VR - V2 OB1 : Cuisine loggia
P5	90/174 VR - V1 OB1 : Séjour vêture MYRALNESS
P6	118/174 VR - V2 OB1 : Pièce polyvalente vêture KESS
P7	107/174 VR - V2 OB1 : Pièce polyvalente bardage ventilé ROCKPANNEL
P8	128/174 VR - V2 OB1 : Séjour ou chambre toutes vêtures
P9	130/225 VR - V1+fixe : Séjour ou chambre loggia
P10	280/225 VRa - Fixe+V1+fixe : Séjour loggia vêture KESS ou MYRAL
P11	290/225 VRa - Fixe+V1+fixe : Séjour loggia

METALLIQUES

M1	280/225 - Porte métallique vitrée V1 + fixe
M2	90/215 - Porte métallique CF 12H + FP + BA
M3	80/215 - Porte métallique CF 12H + FP + BA

PORTES PALIERES

PP1	Porte palière logement - stratifiée type Malerba - PF 1/2H
PP2	Porte palière locaux divers préparée - CF 12H

DESENFUMAGE

LD	Lanterneau de désenfumage

REP L1 A OU B A L8 A OU B : VOIR CARNET DES DETAILS TYPES

- Bouchement à créer
- Percement à créer
- Isolant phonique type Calibel B+1

TOUTES PISSETTES DE BALCON SONT A REMPLACER

Maître de l'Ouvrage

PROMOCIL
UNE SOCIÉTÉ DU GROUPE SAMBRE AVESNOIS IMMOBILIER
59600- MAUBEUGE

REHABILITATION DES IMMEUBLES DE LOGEMENTS COLLECTIFS DE "LA JOYEUSE 1"

- **RENOVATION ENERGETIQUE**
- **MISE EN CONFORMITE**
- **RESIDENTIALISATION**

Rue du 145e RI - 59600 - MAUBEUGE

MISSIONS MAITRISE D'ŒUVRE / PHASE :

ESQ	APS	APD	DPIAT	PRO	DCE	DET	DOE		
Date :	Décembre 2017								

312	***BATIMENT COLONEL LEMAR A& B***

PLAN DE NIVEAU
R+2 A R+5

Indice :	
Echelles :	1/50e
Date :	

EQUIPE de MAITRISE d'OEUVRE

ARCHITECTE

Hervé GILLIARD – Architecte DPLG
14, place de la Concorde
59600 MAUBEUGE
Tél. : 03.27.67.74.45 fax.: 03.27.67.76.82
E Mail : gilliard.archi@wanadoo.fr

BUREAU D'ETUDES

HEXA INGENIERIE
670, rue Jean PERRIN
59522 - DOUAI cedex
Tél. : 03.27.97.42.88
E Mail : construction@hexa-ingenierie.com

ECONOMISTE DE LA CONSTRUCTION

Jean Marc THEDREZ
25, rue Pierre DUBOIS
59500 - DOUAI
Tél. : 03.27.97.80.80
E Mail : jeanmarcthedrez@orange.fr

PLAN DE REPERAGE