

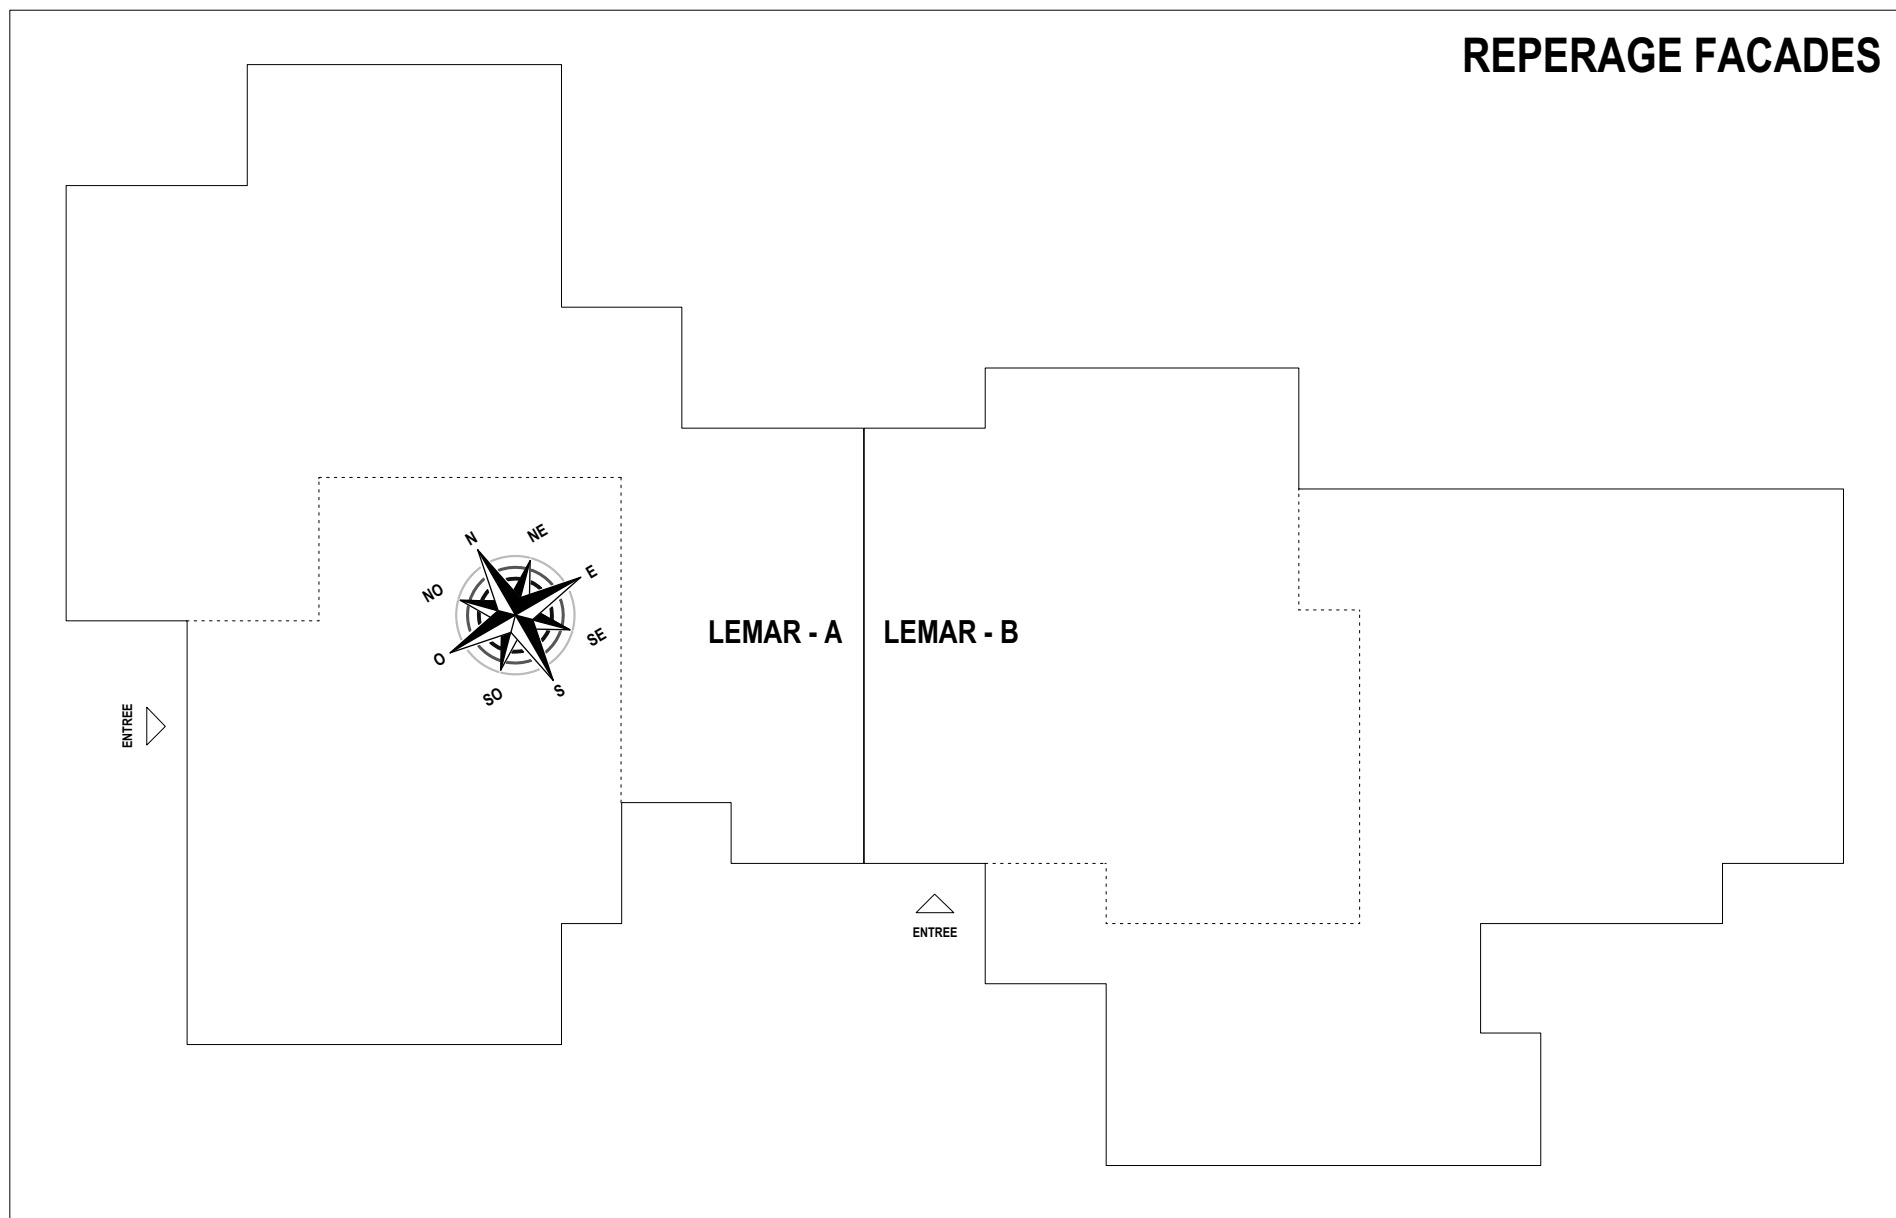
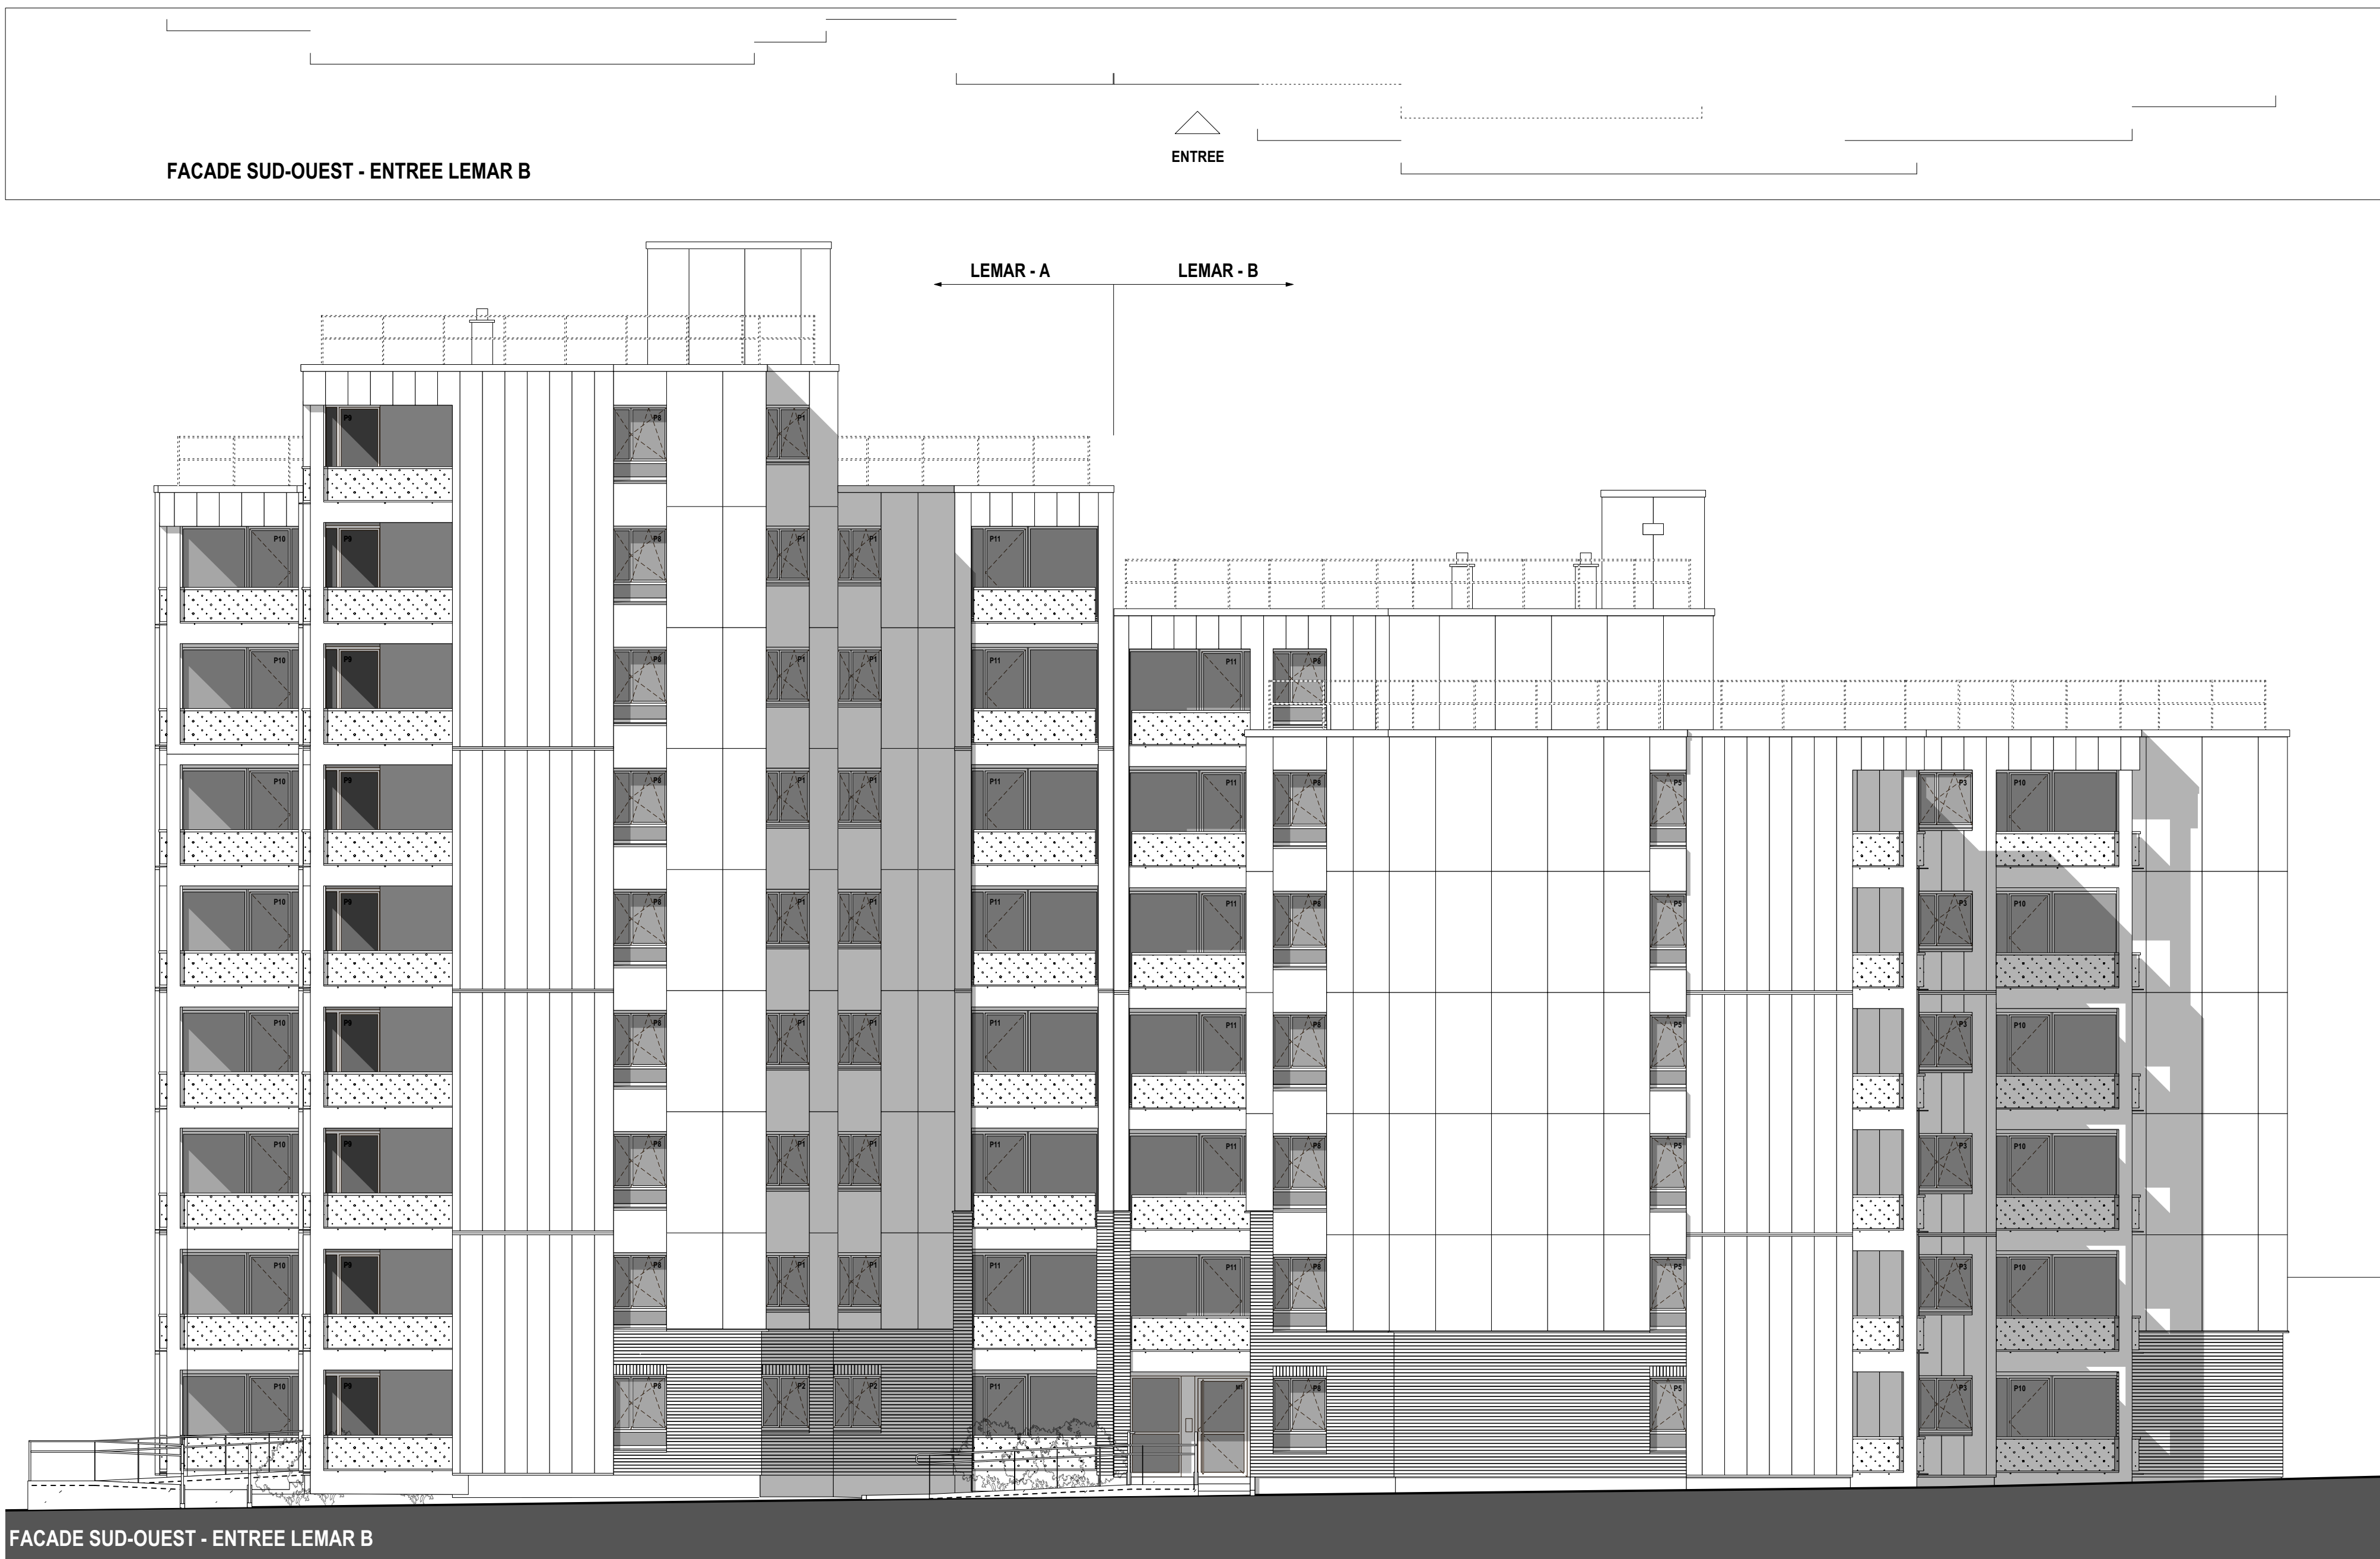
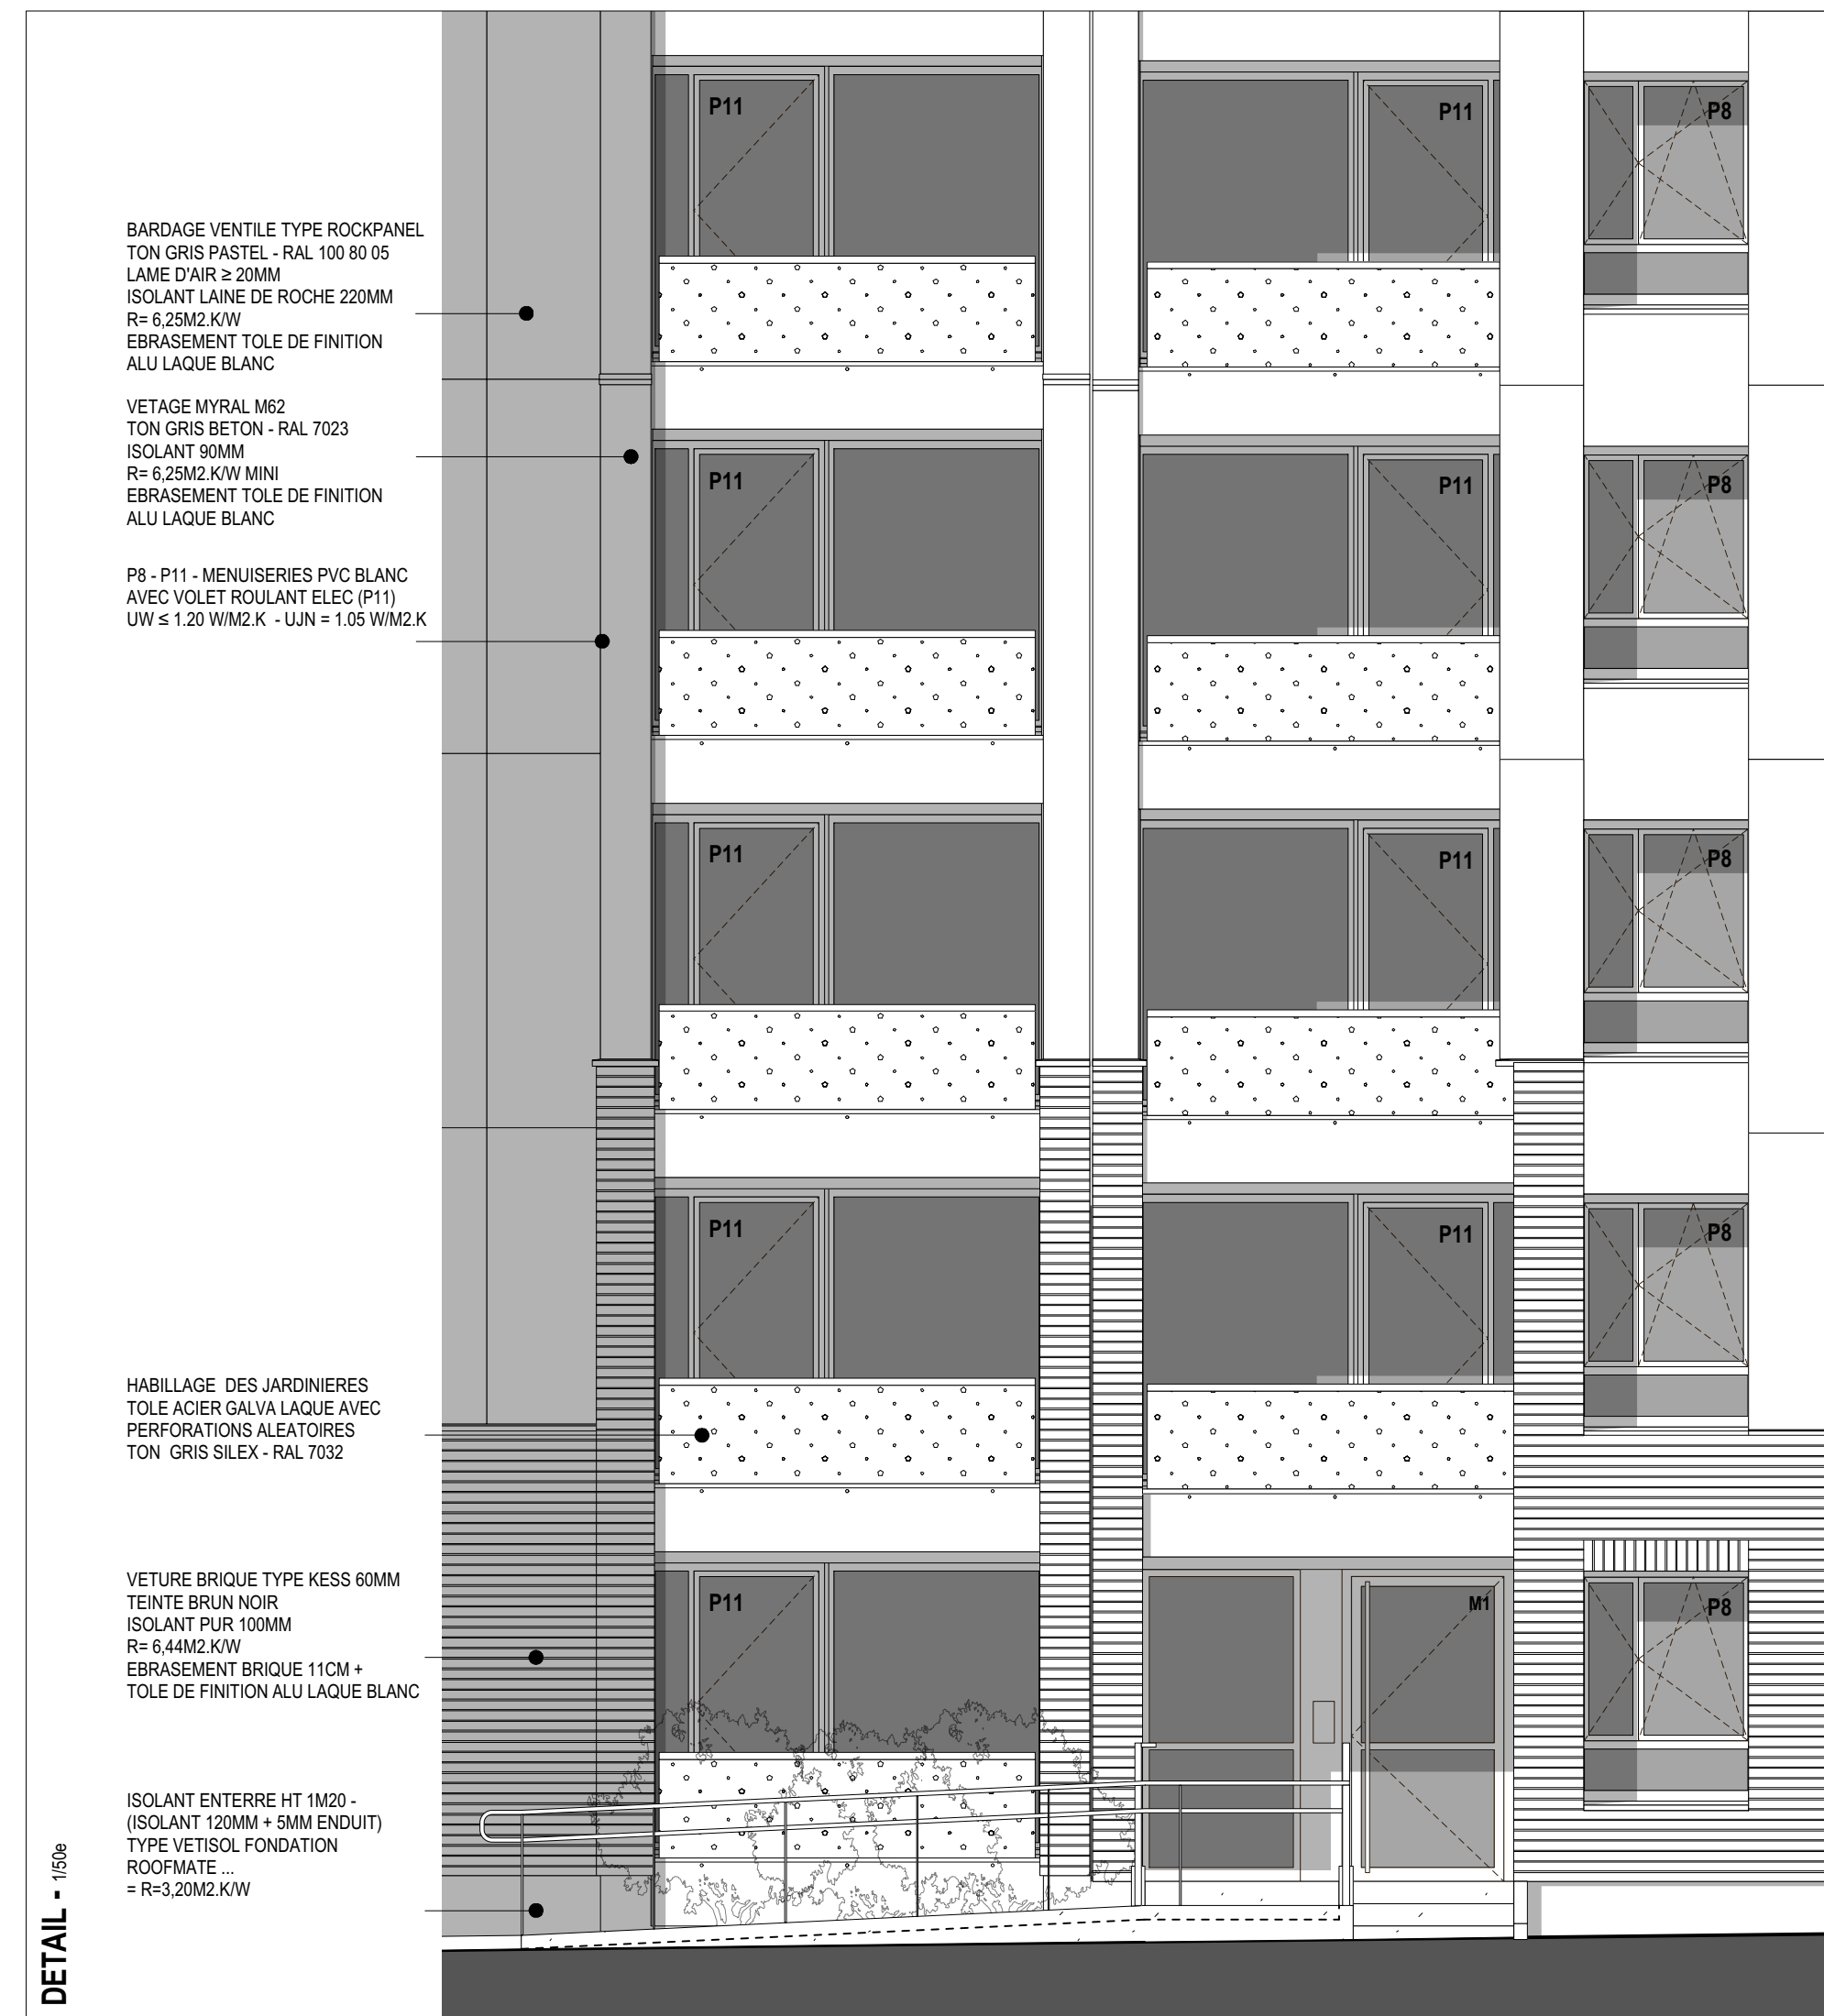
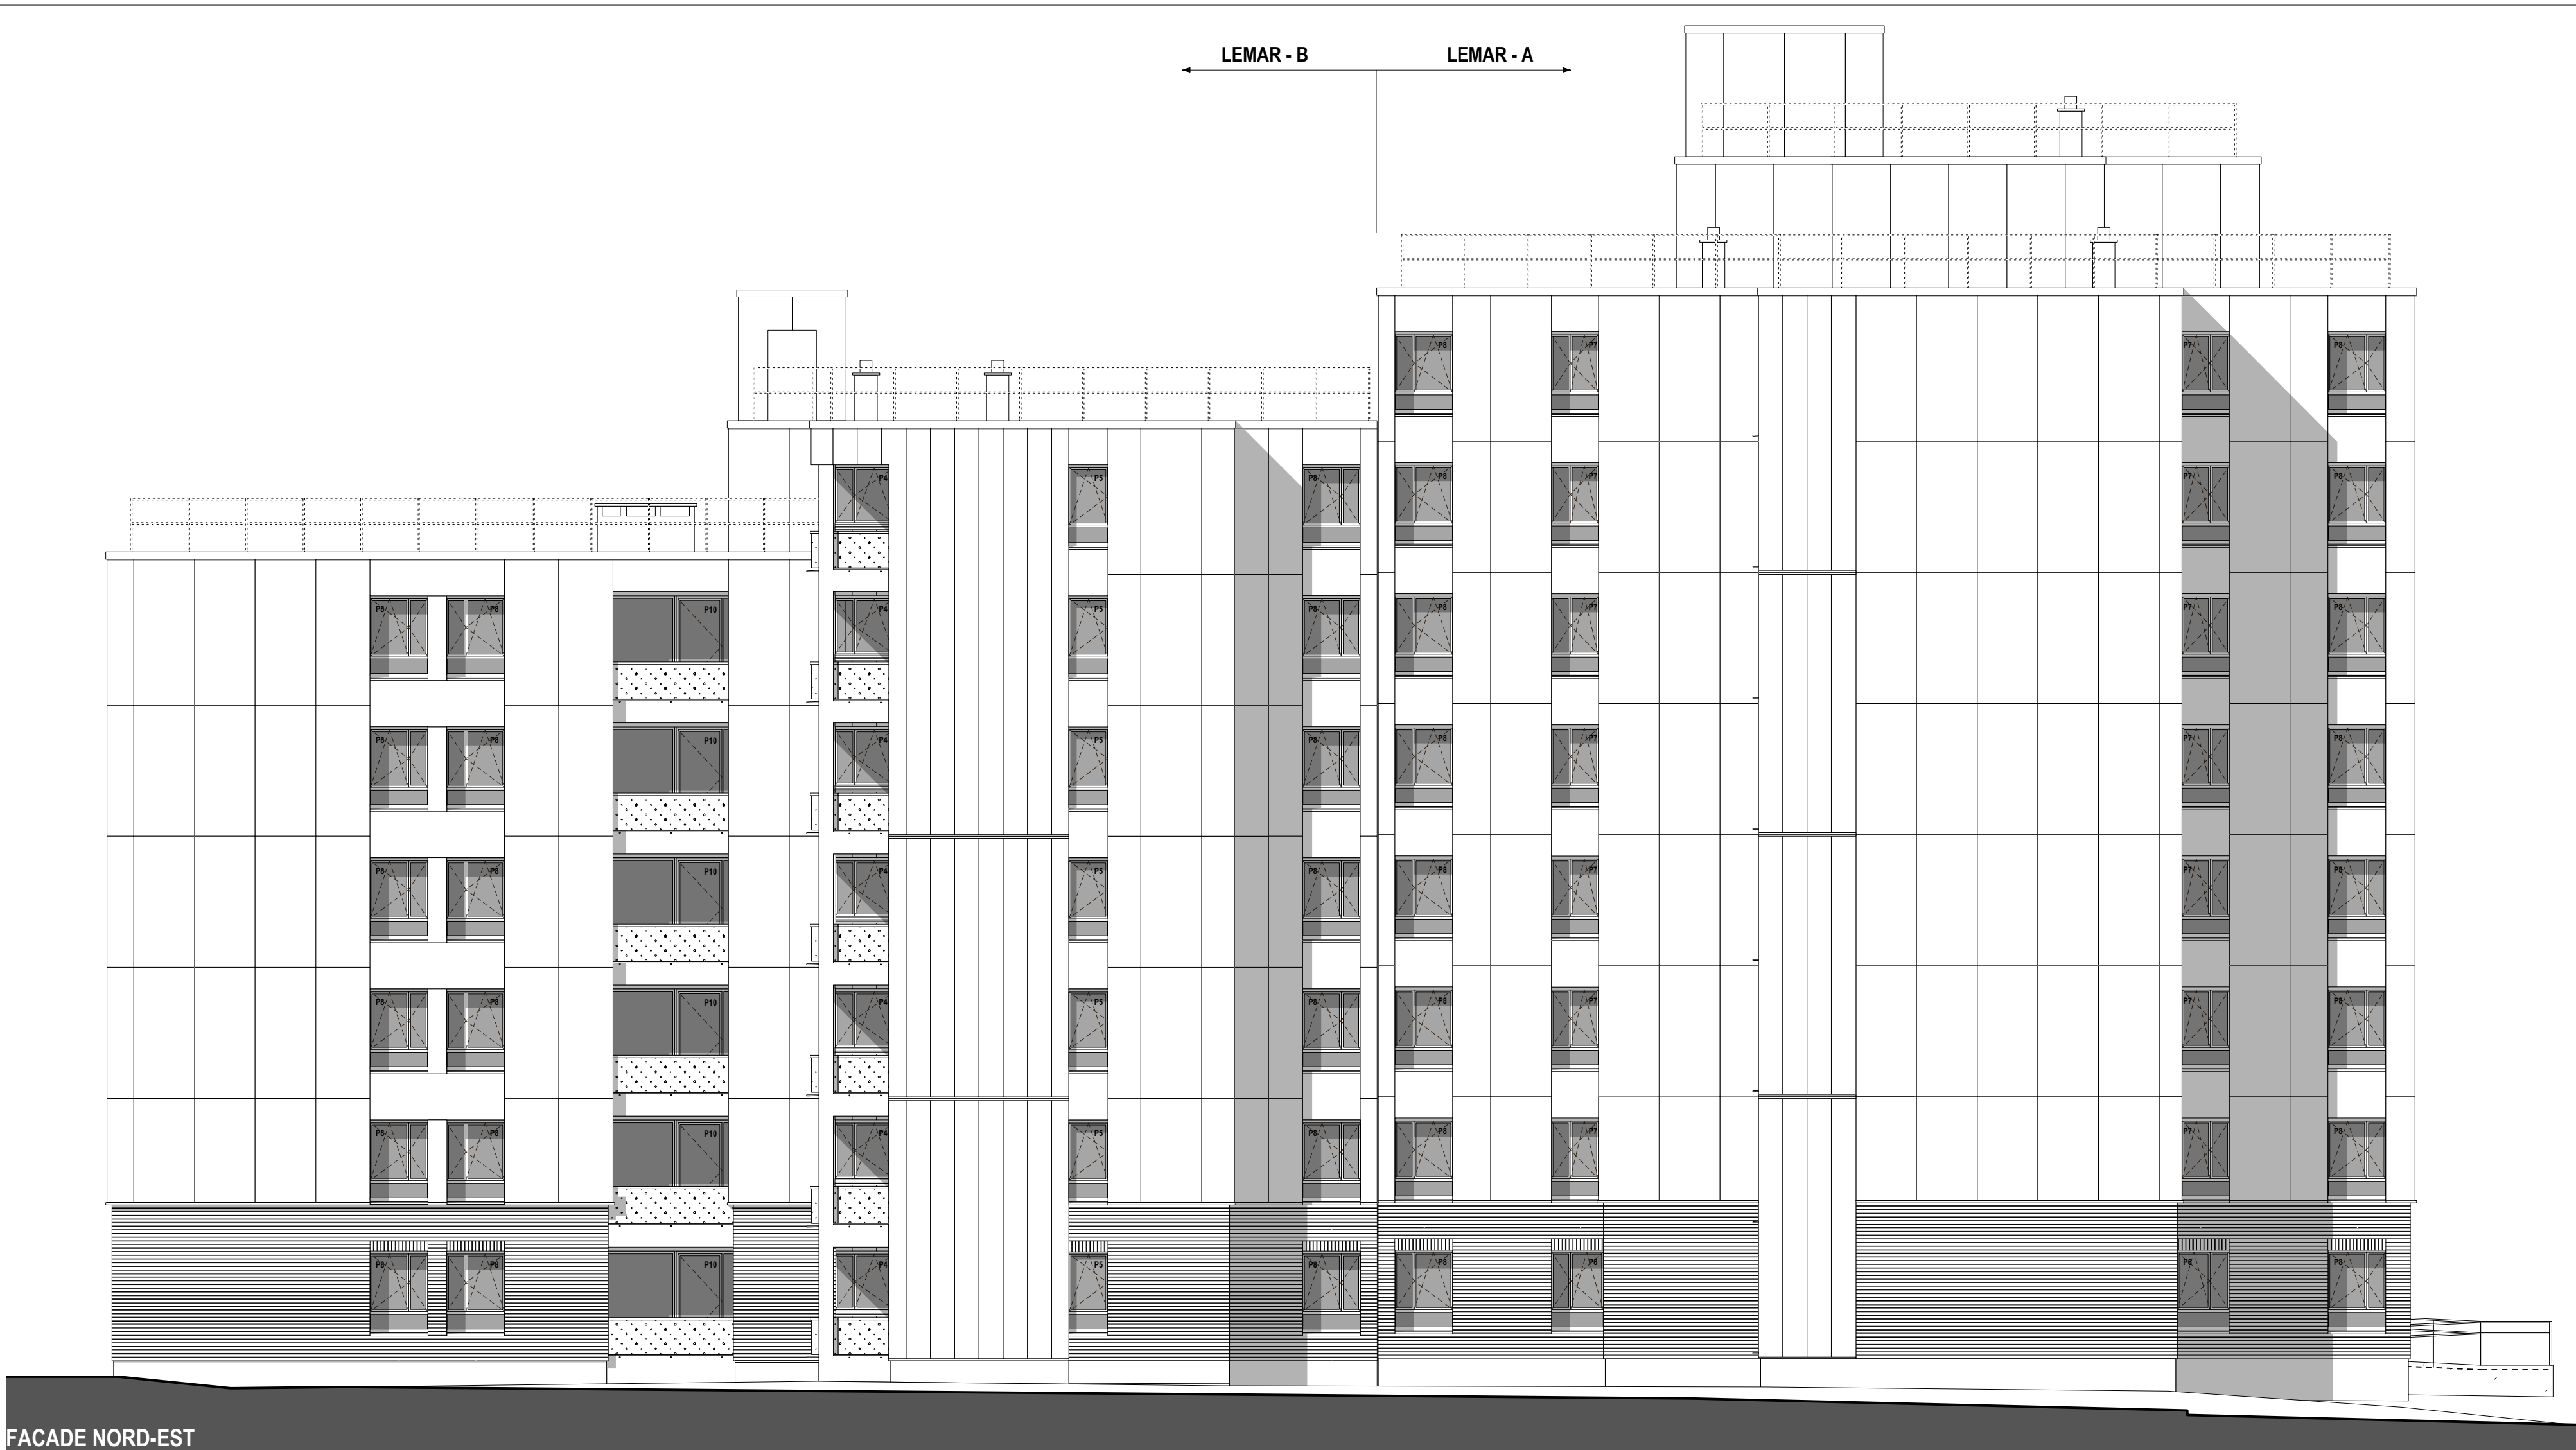
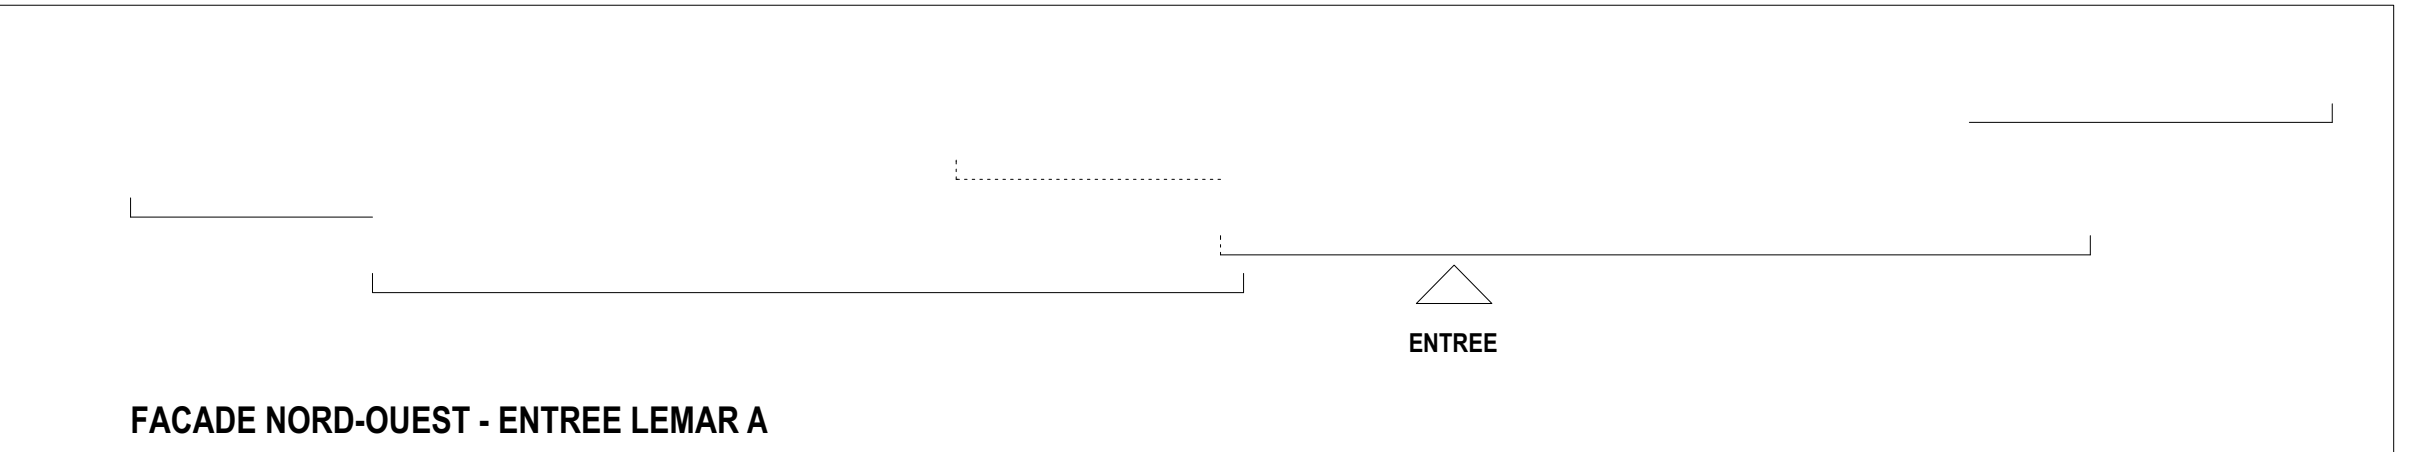


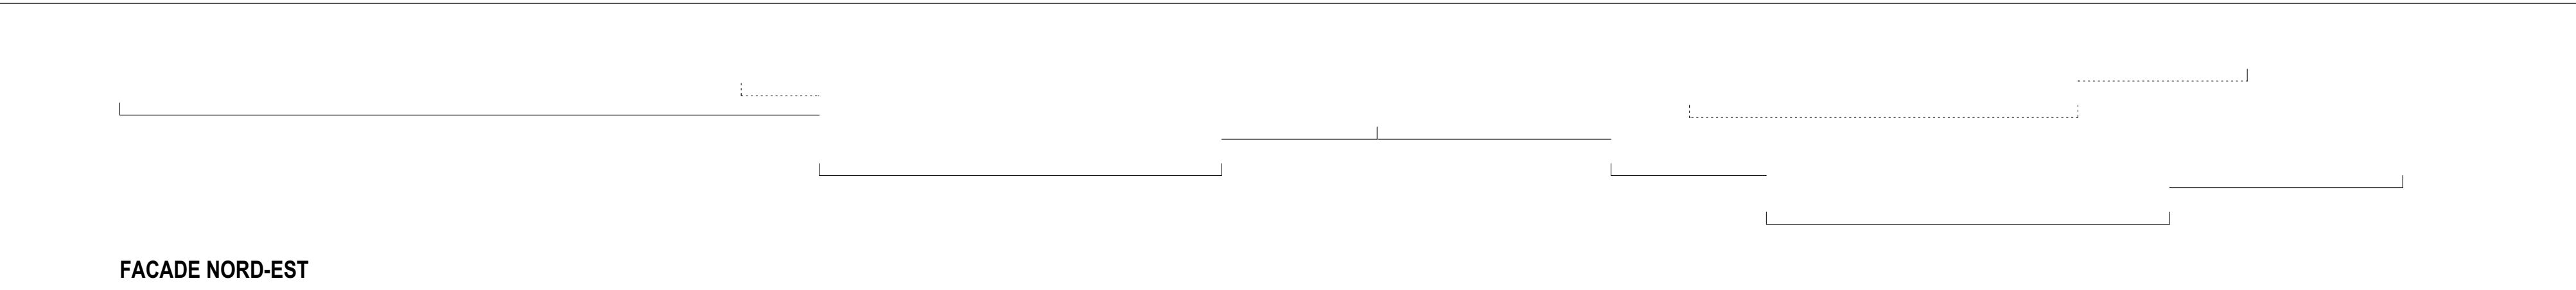

PRINCIPE DE DECOUPAGE DES FACADES - 1/1000

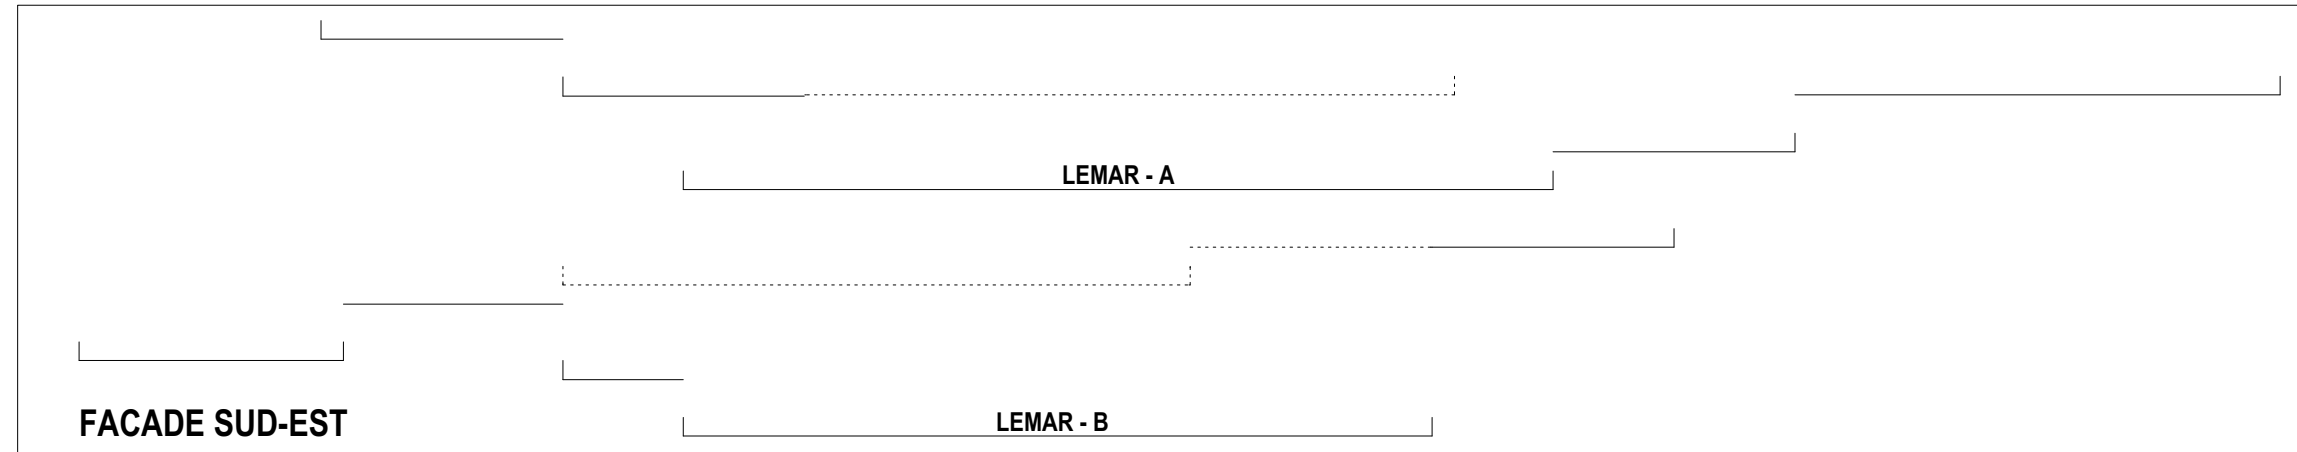

Maitre de l'Ouvrage

PROMOCIL
UNE SOCIÉTÉ DU GROUPE SAMBRE AVESNOIS IMMOBILIER
59600 - MAUBEUGE

REHABILITATION DES IMMEUBLES DE LOGEMENTS COLLECTIFS DE "LA JOYEUSE 1"

- RENOVATION ENERGETIQUE
- MISE EN CONFORMITE
- RESIDENTIALISATION

Rue du 14e 8r - 59600 - MAUBEUGE

MISSIONS MAITRISE D'OEUVRE / PHASE :

ESQ	APS	APS	DPAT	PRO	DCE	DET	DOE

Date : Décembre 2017

316 BATIMENT COLONEL LEMAR - A & B

FACADES

Indice	

Échelle : 1/200e - 1/100e - 1/50e

Date :

ARCHITECTE

H GILLIARD
Hervé GILLIARD - Architecte DPLG
14, place de la Concorde
59600 - MAUBEUGE
Tél. : 03.27.87.74.45 fax : 03.27.87.76.82
E Mail : gilliar.arch@wanadoo.fr

BUREAU D'ETUDES

HEXA INGENIERIE
HEXA INGENIERIE
670, rue Jean PRUD'HOME
59600 - DOUAI cedex
Tél. : 03.27.97.42.86
E Mail : construction@hexa-ingenierie.com

ECONOMISTE DE LA CONSTRUCTION

Untec
Jean Marc THEOREZ
25, rue Pierre DUBOIS
59600 - DOUAI
Tél. : 03.27.87.89.80
E Mail : jeanmarche@orange.fr