

Maître de l'Ouvrage



**REHABILITATION DES IMMEUBLES DE LOGEMENTS
COLLECTIFS DE "LA JOYEUSE 1"**

- RENOVATION ENERGETIQUE
- MISE EN CONFORMITE
- RESIDENTIALISATION

Rue du 145e RI - 59600 - MAUBEUGE

MISSIONS MAITRISE D'ŒUVRE / PHASE :									
ESQ	APS	APD	DP/AT	PRO	DCE	DET	DOE		
Date :		Décembre 2017							

318	
CARNET DES DETAILS TYPES	
Indice :	
Echelles :	1/50e
Date :	

ARCHITECTE

Hervé GILLIARD – Architecte DPLG
14, place de la Concorde
59600 MAUBEUGE
Tél. : 03.27.67.74.45 fax. : 03.27.67.76.82
E Mail : gilliard.archi@wanadoo.fr

BUREAU D'ETUDES

HEXA INGENIERIE
670, rue Jean PERRIN
59502 - DOUAI cedex
Tél. : 03.27.97.42.88
E Mail : construction@hexa-ingenierie.com

ECONOMISTE DE LA CONSTRUCTION

Jean Marc THEDREZ
25, rue Pierre DUBOIS
59500 - DOUAI
Tél. : 03.27.87.80.80
E Mail : jeanmarcthedrez@orange.fr


E
Q
U
I
P
E




d
e


M
A
I
T
R
I
S
E






d
l
Œ
U
V
R
E


ESTIENNES - N1



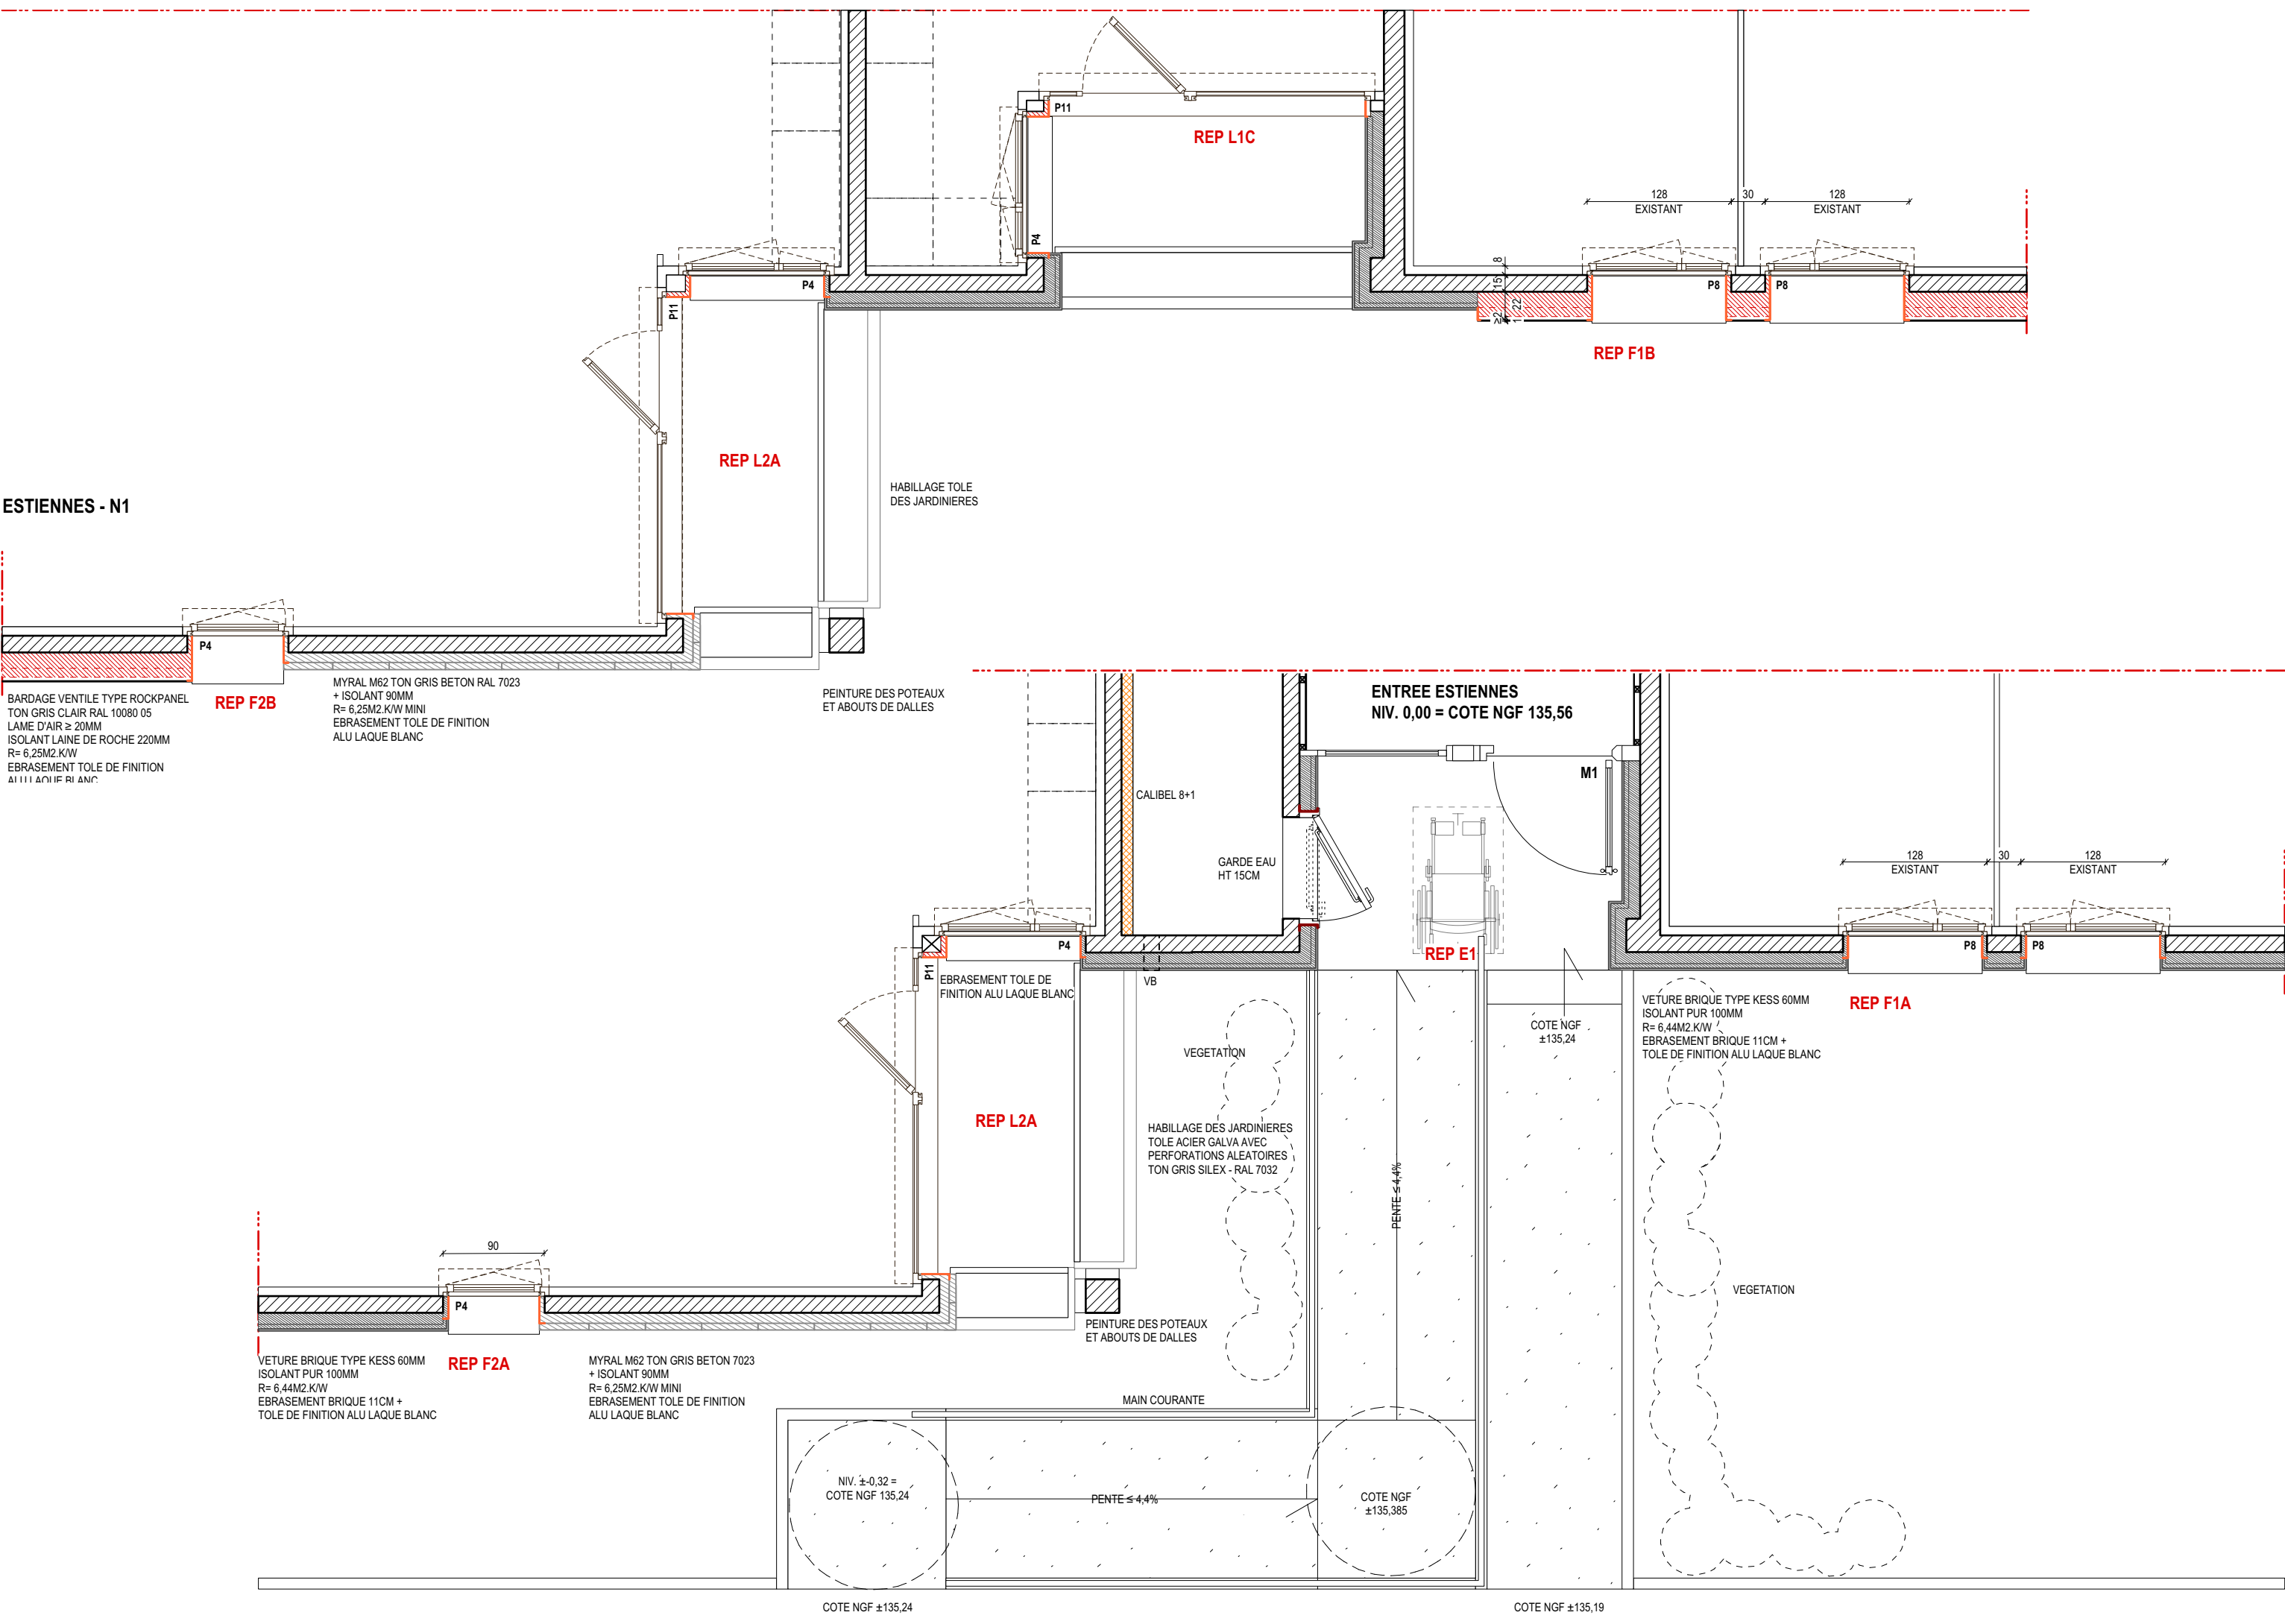


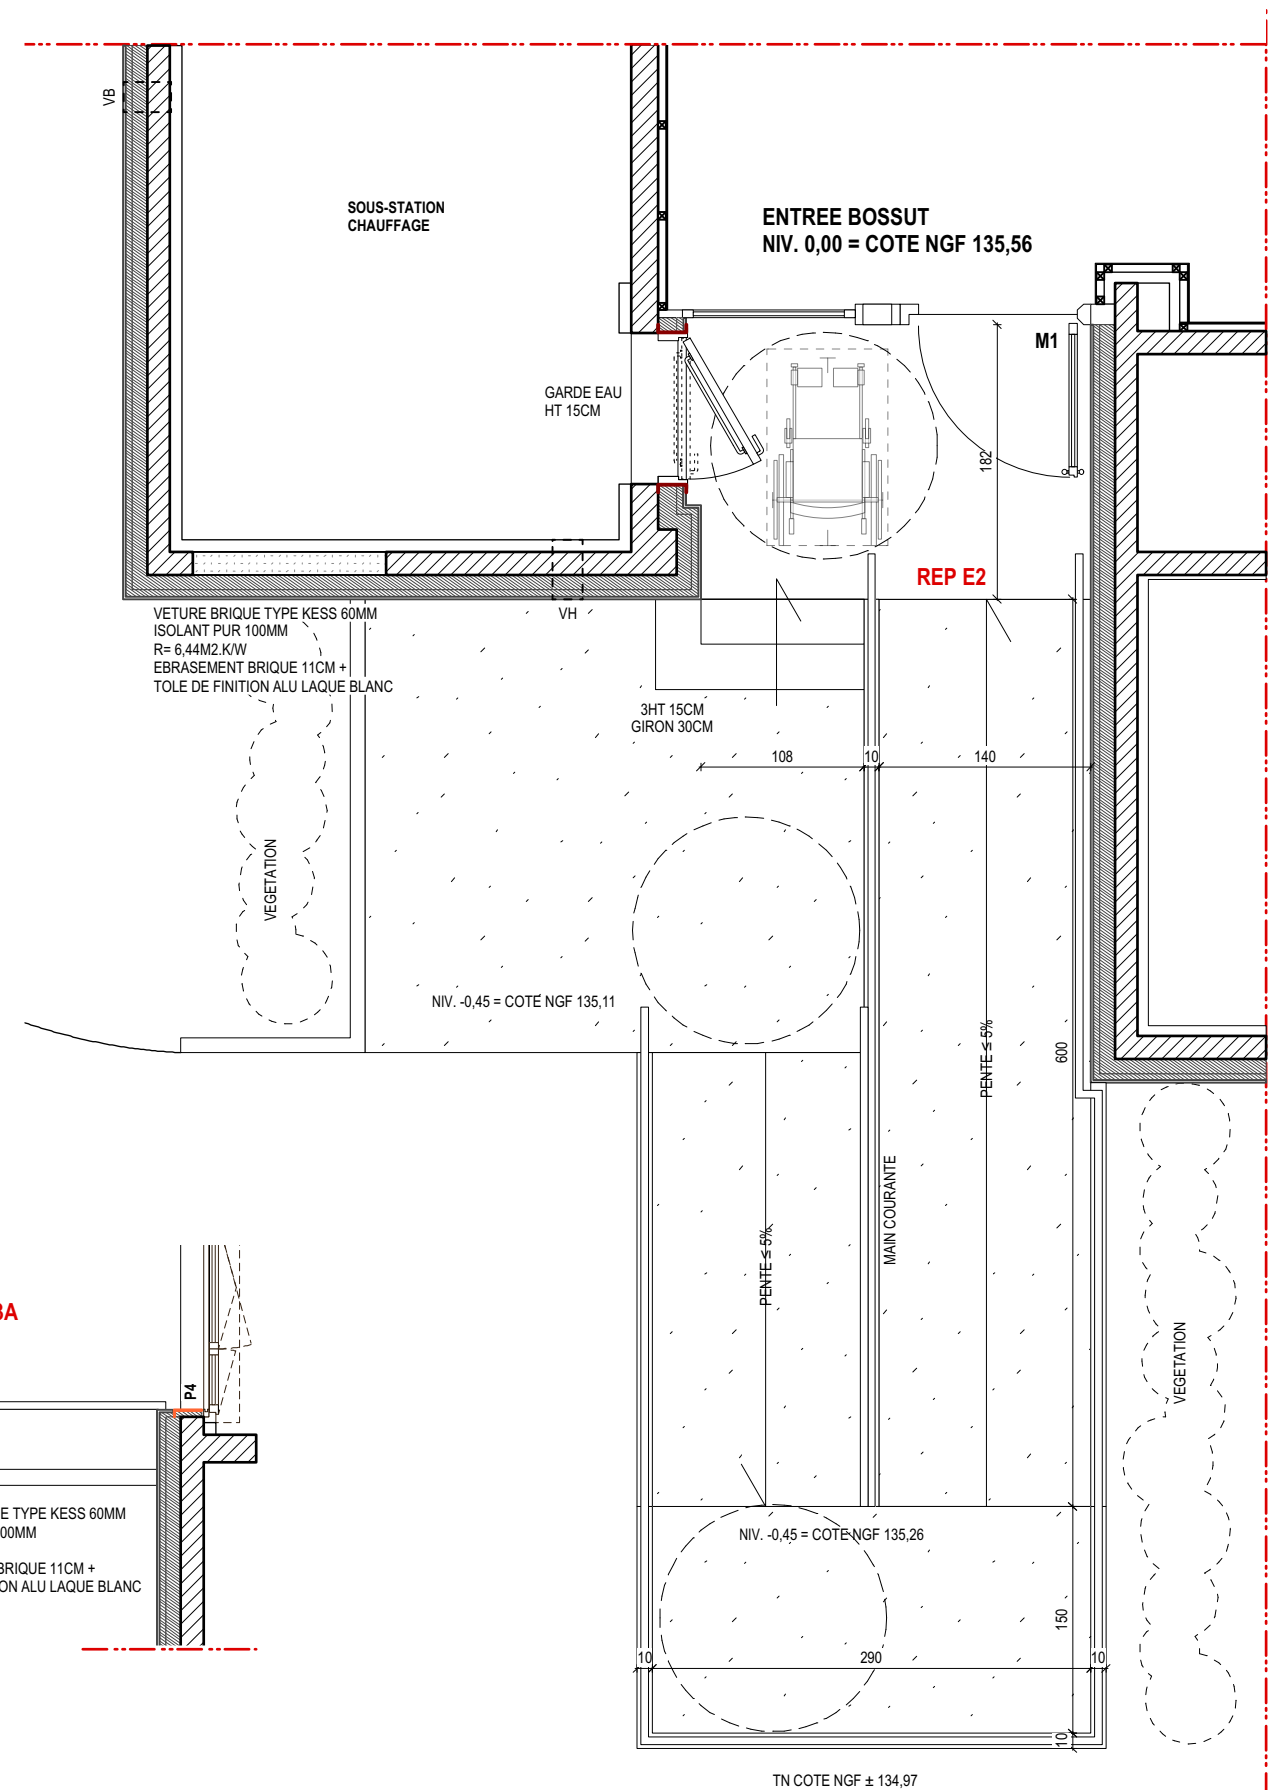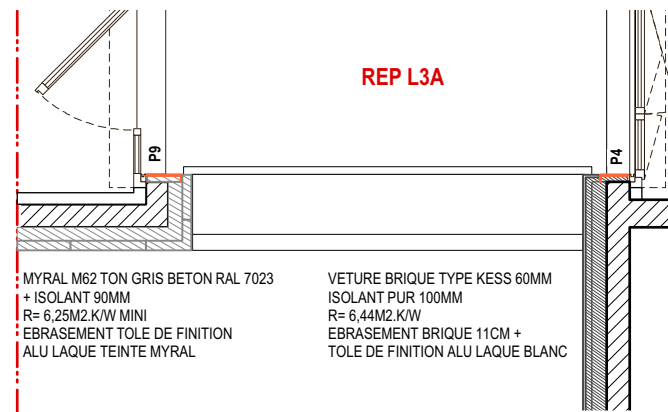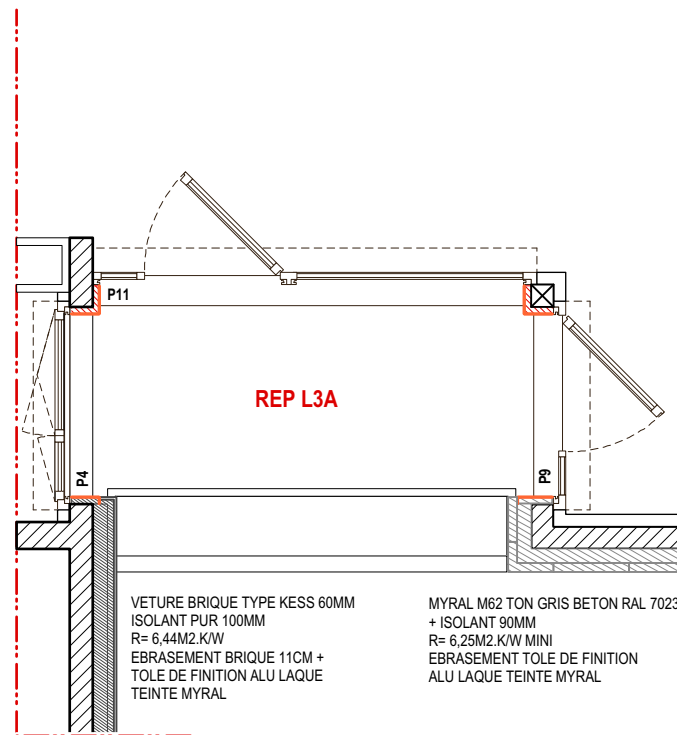

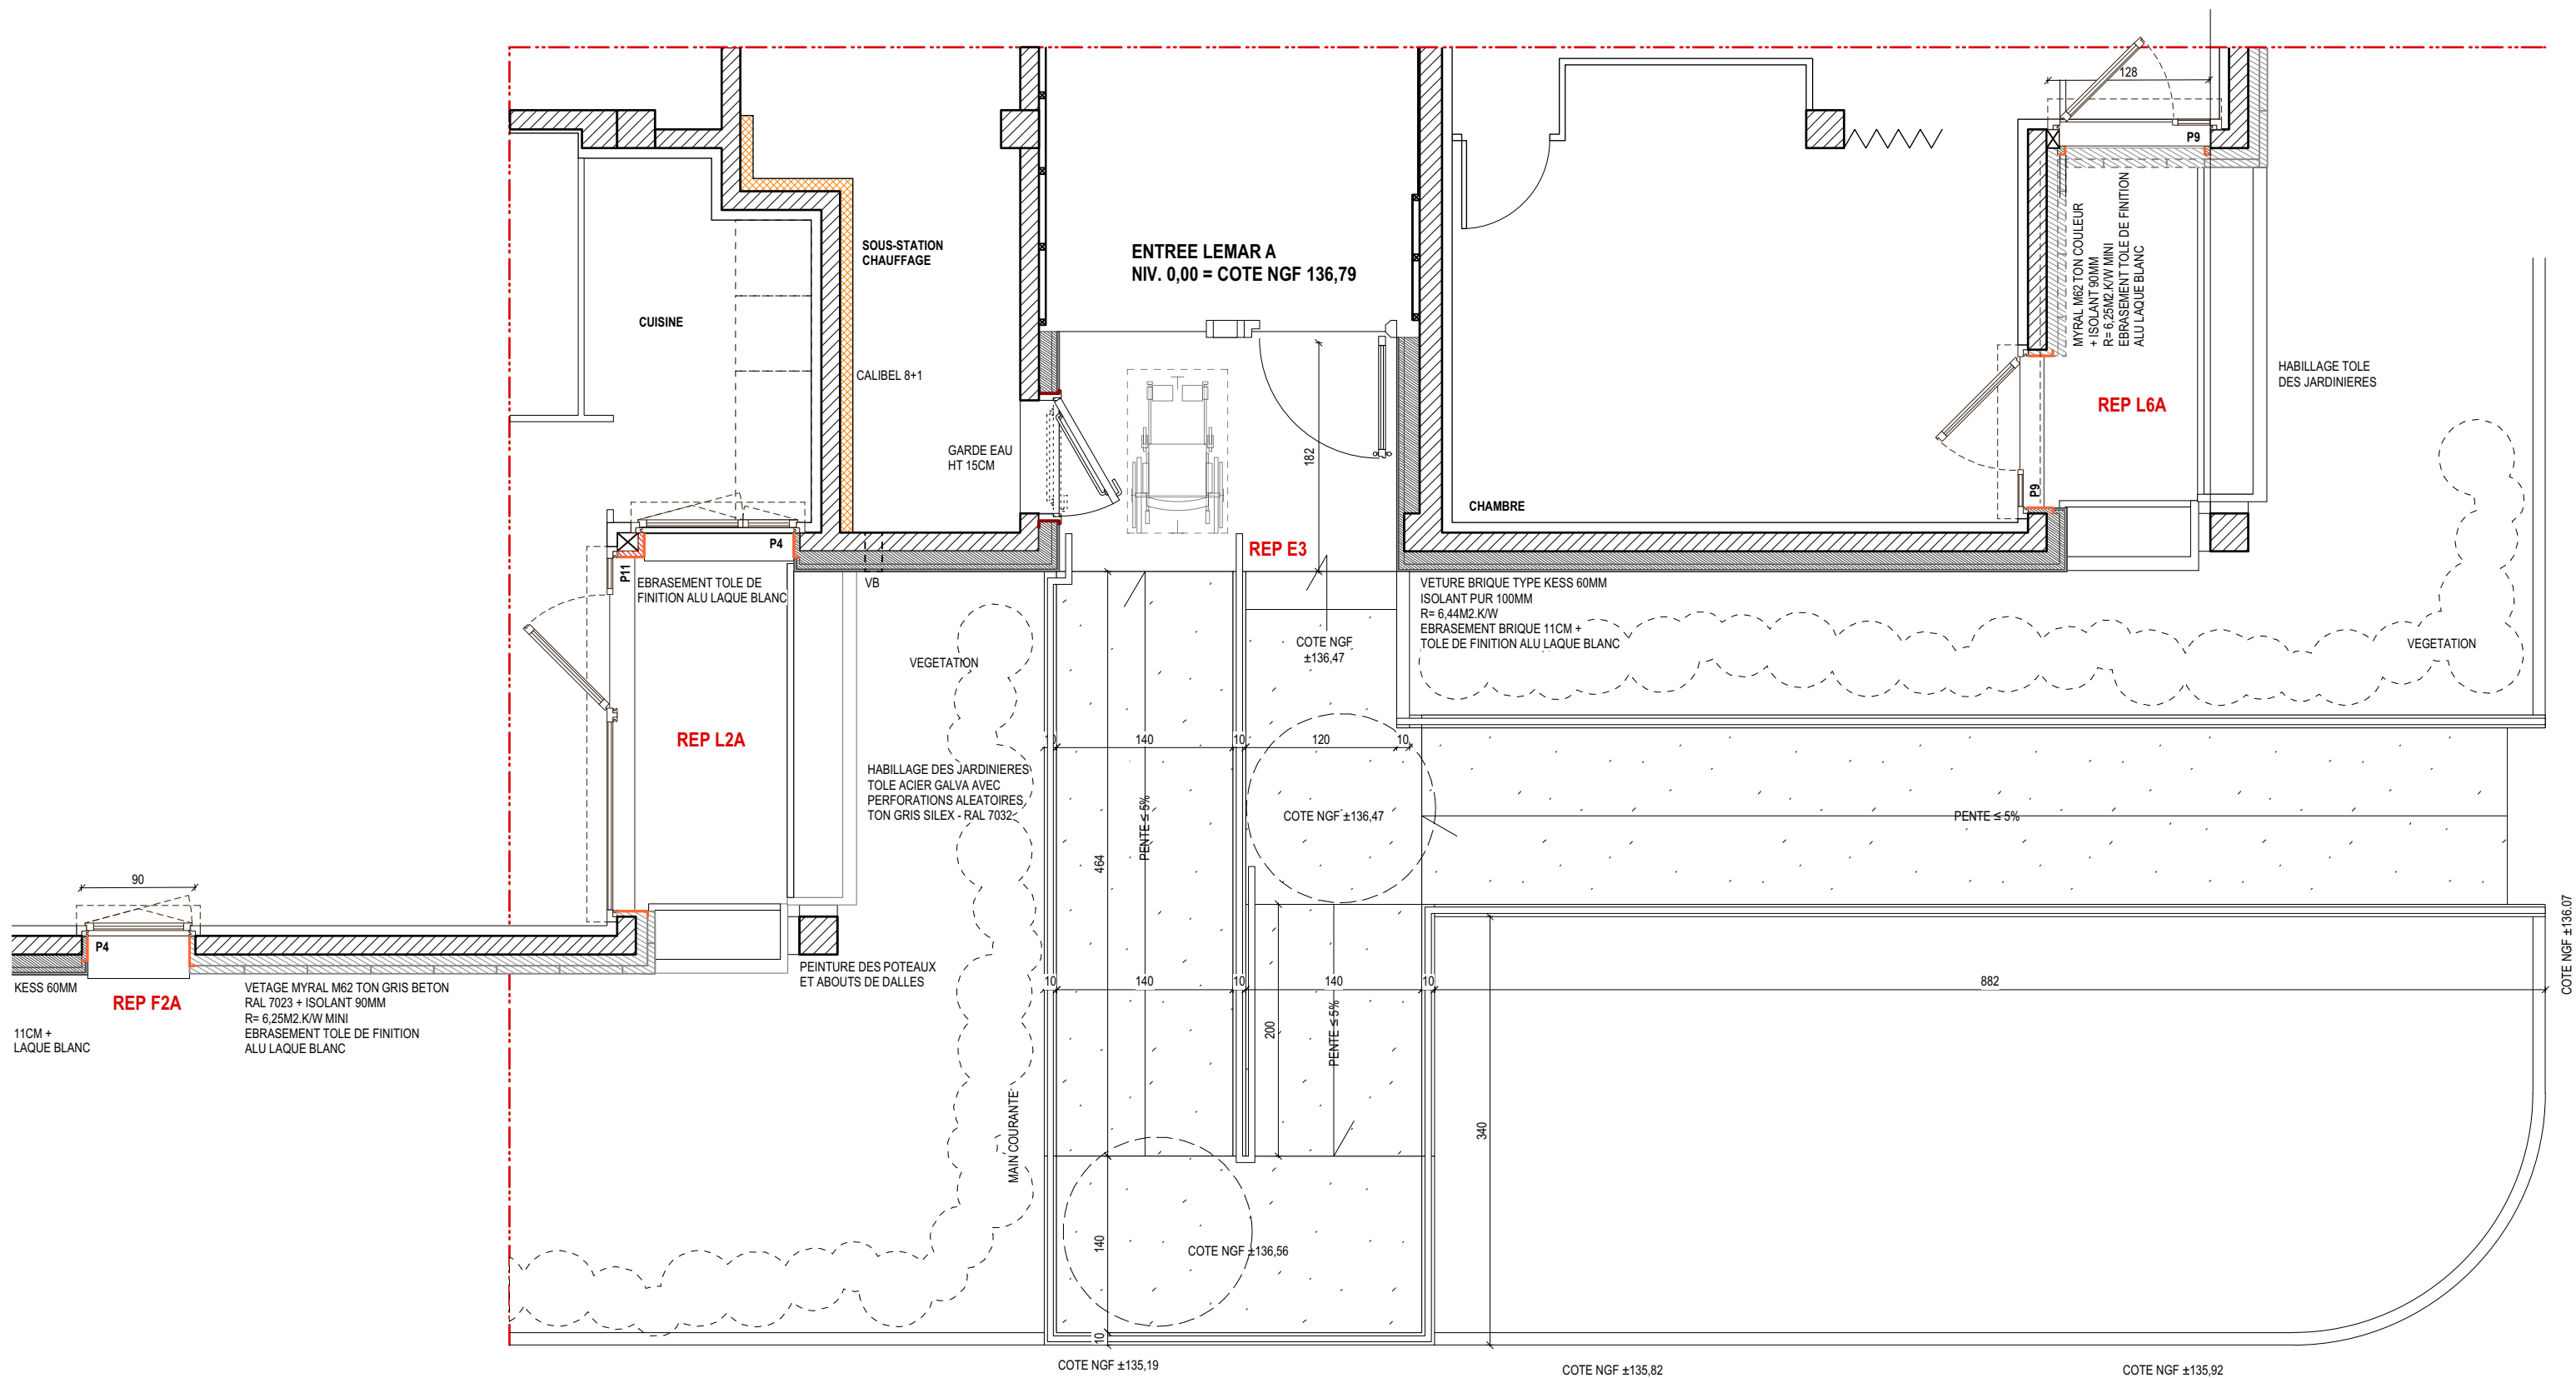

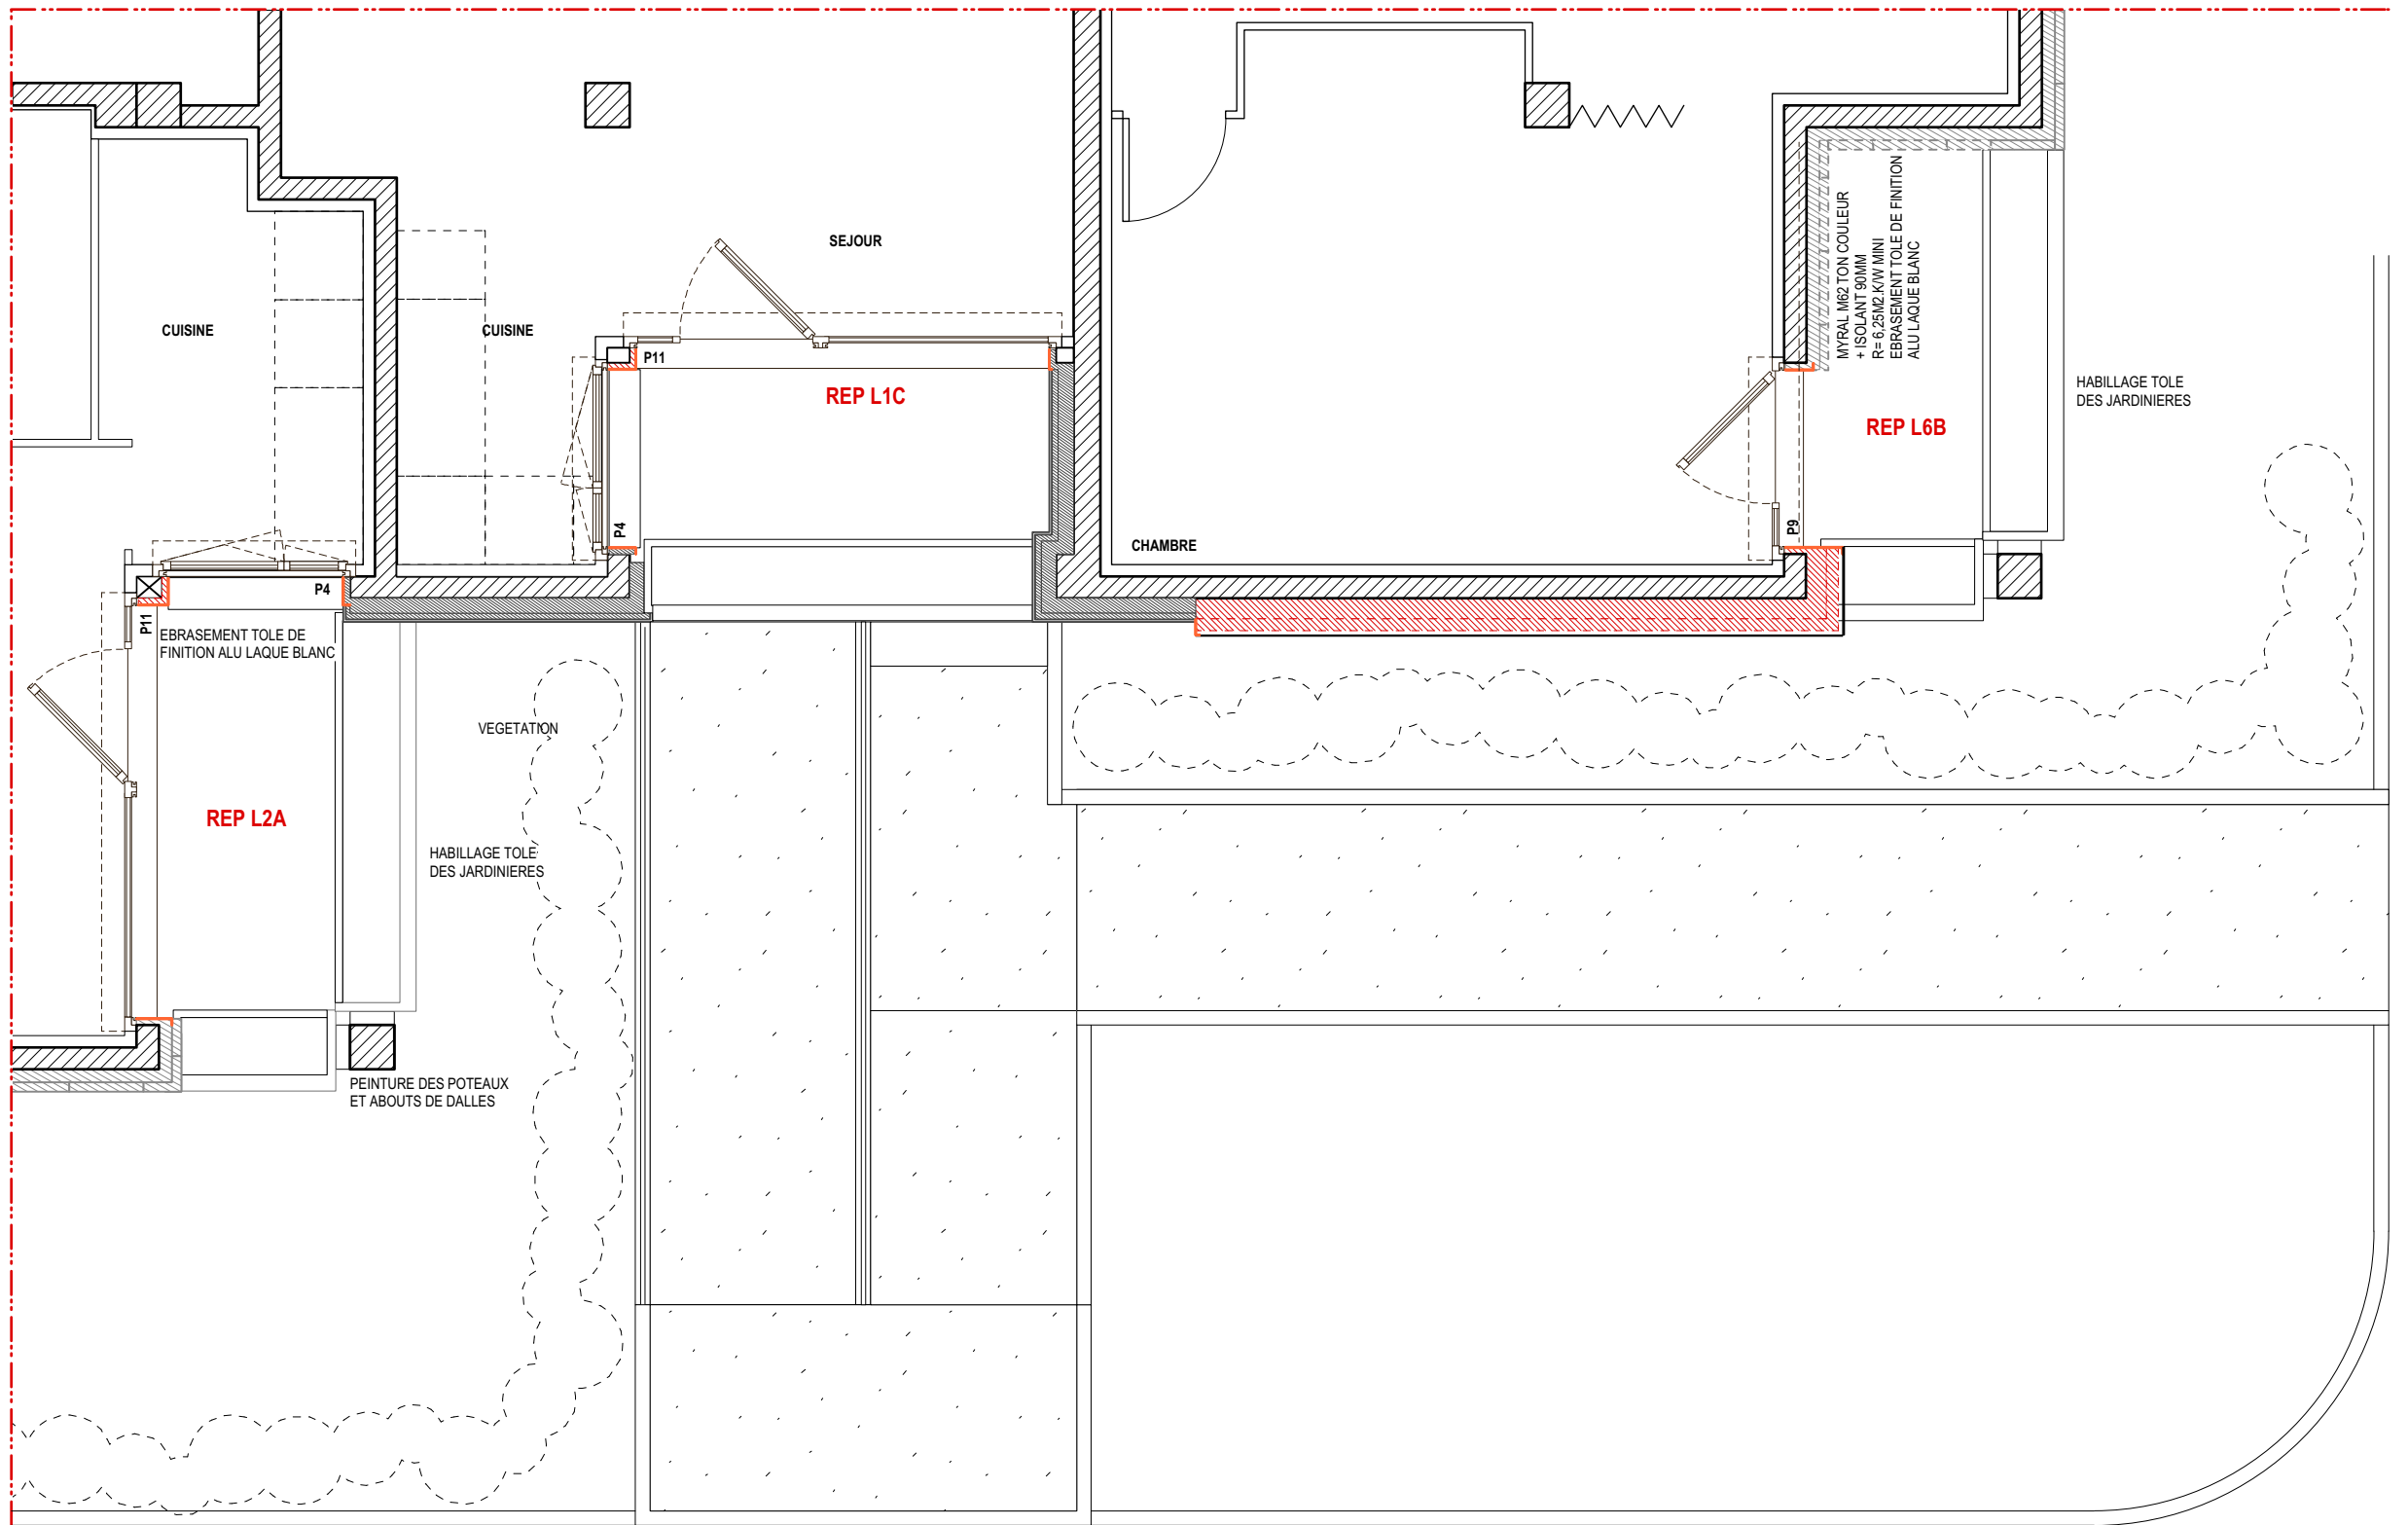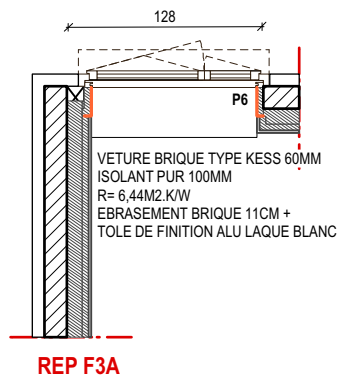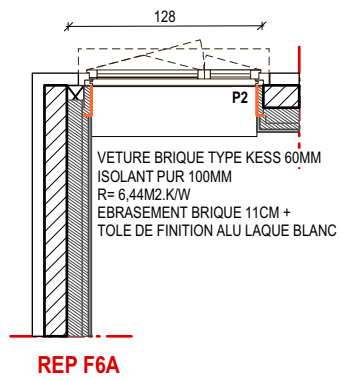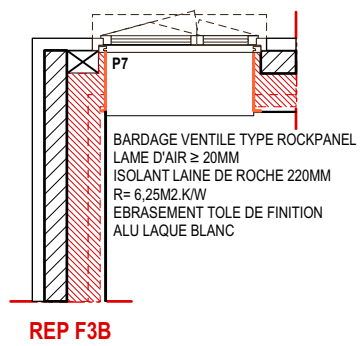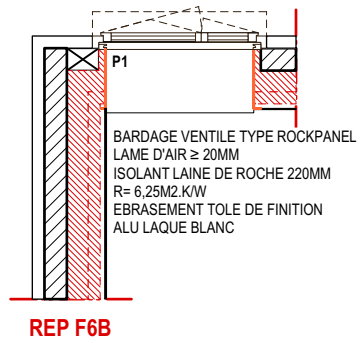

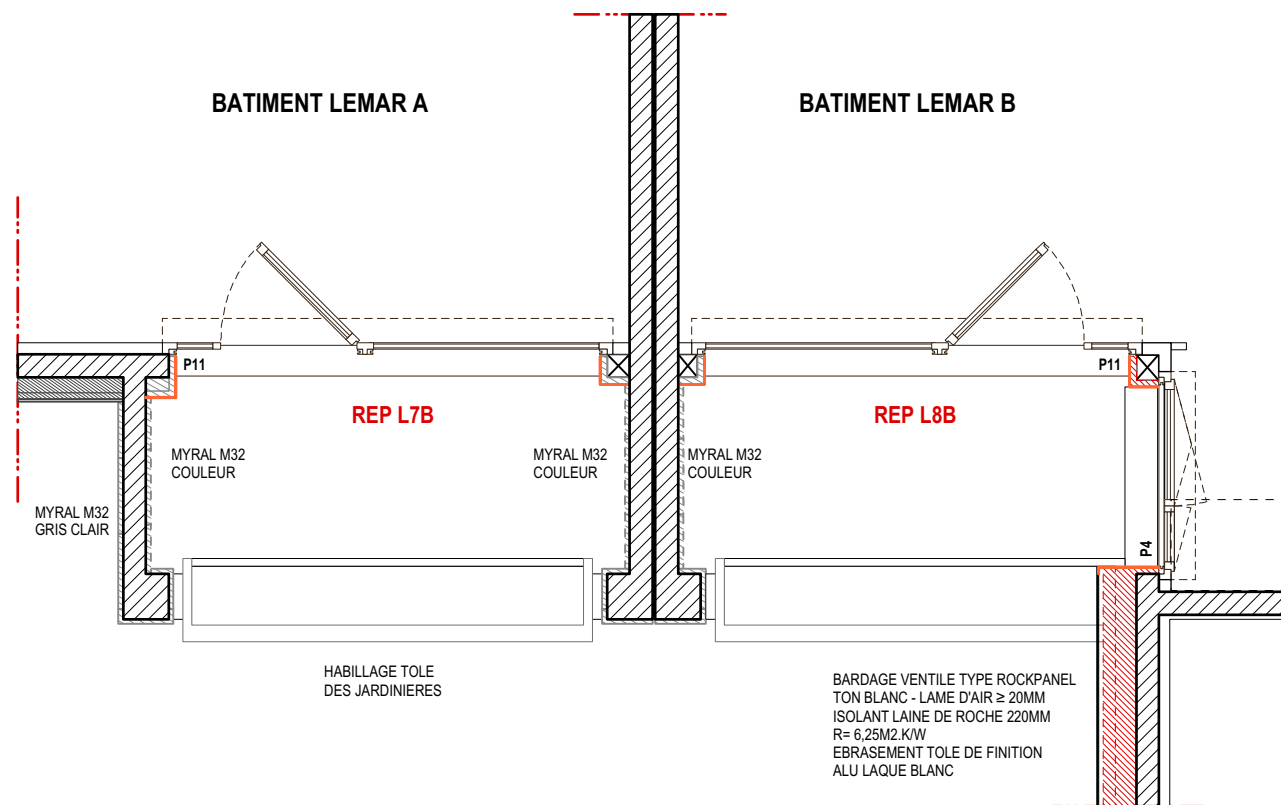

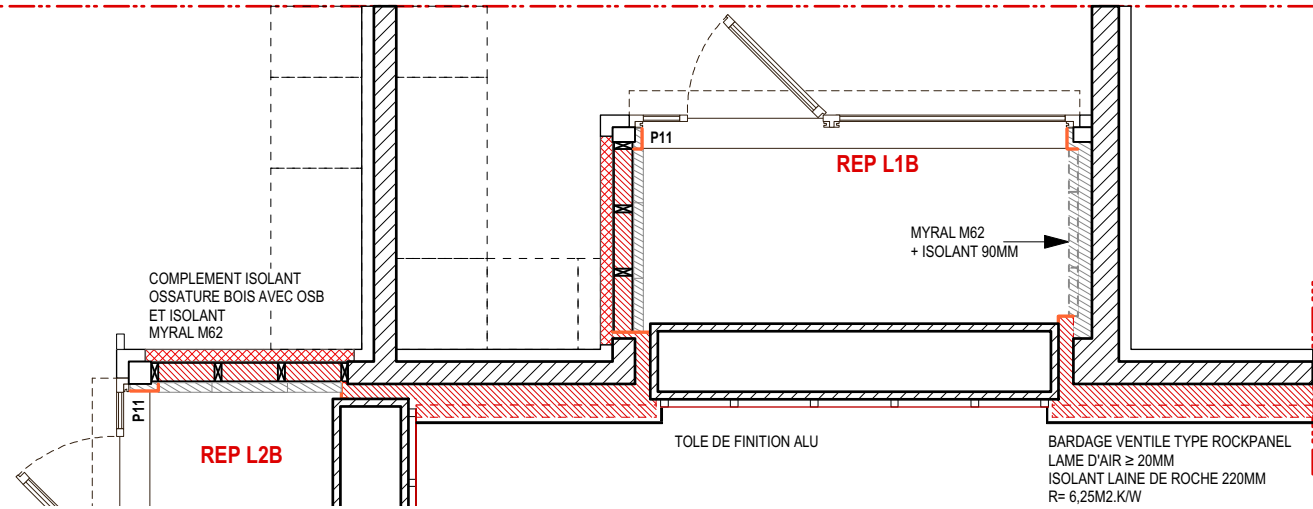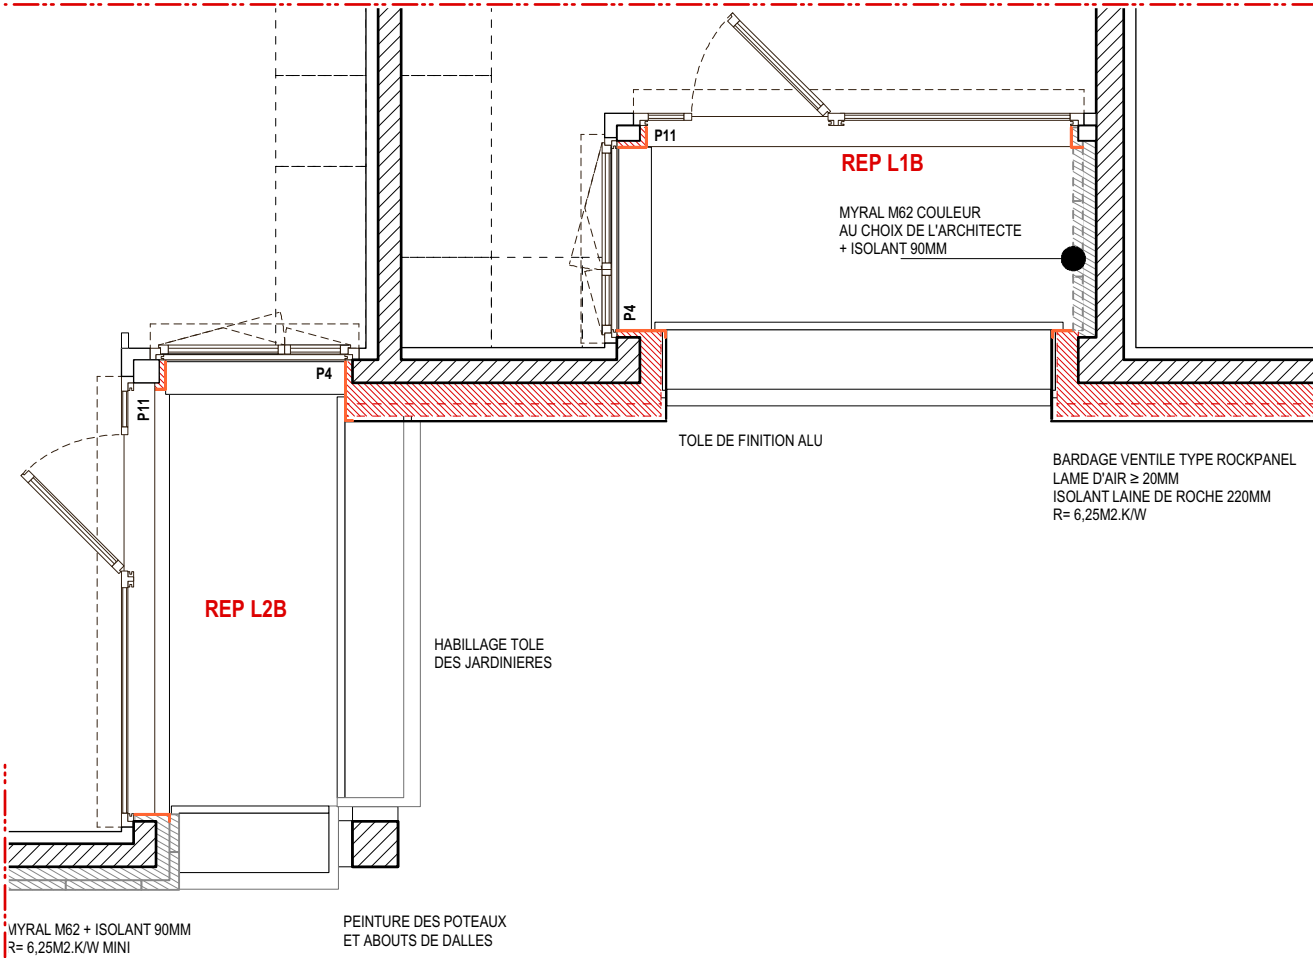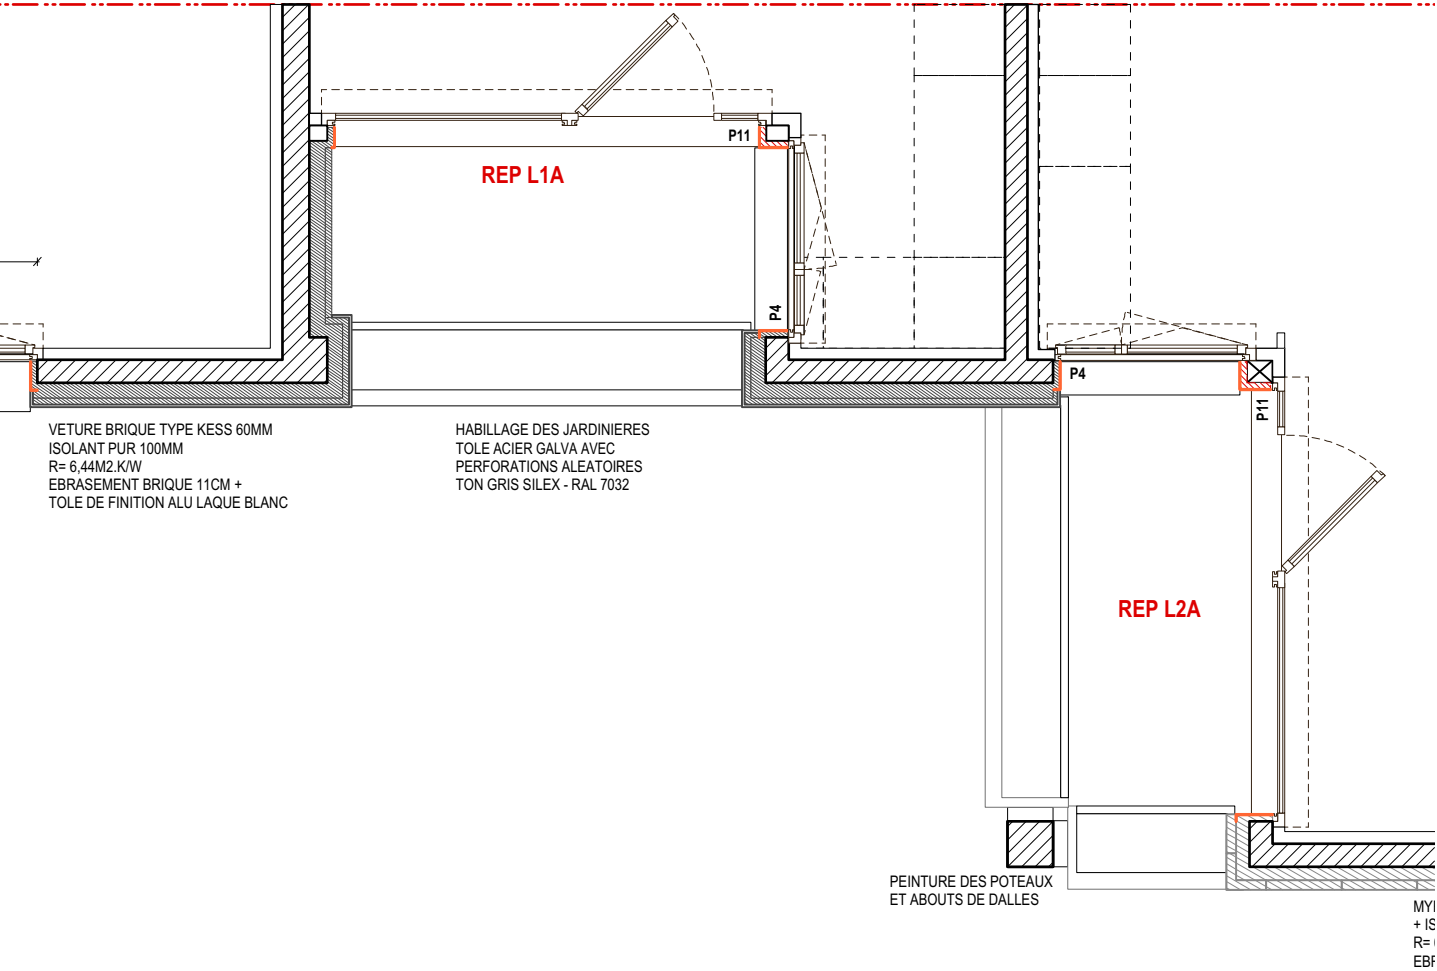

MYRAL M62 GRIS BETON + ISOLANT 90MM
R= 6,59M2.K/W

