




Harv GILLIARD - Architecte DPLG
14, place de la Concorde
59600 MAUBEUGE
Tél : 03.27.74.45 fax : 03.27.76.82
E Mail : gillard.archi@wanadoo.fr

HEXA INGENIERIE
67500, route de BERN
59592 - DOUAI codex
Tél : 03.27.97.42.88
E Mail : construction@hexa-ingenierie.com

- RENOVATION ENERGETIQUE
- MISE EN CONFORMITÉ
- RESIDENTIALISATION

Unitec
Nord Ardèche
Jean Marc THEDREZ
25, rue Pierre DUBOIS
59590 - DOUAI
Tél : 03.27.87.80.80
E Mail : jmarc.thevez@orange.fr

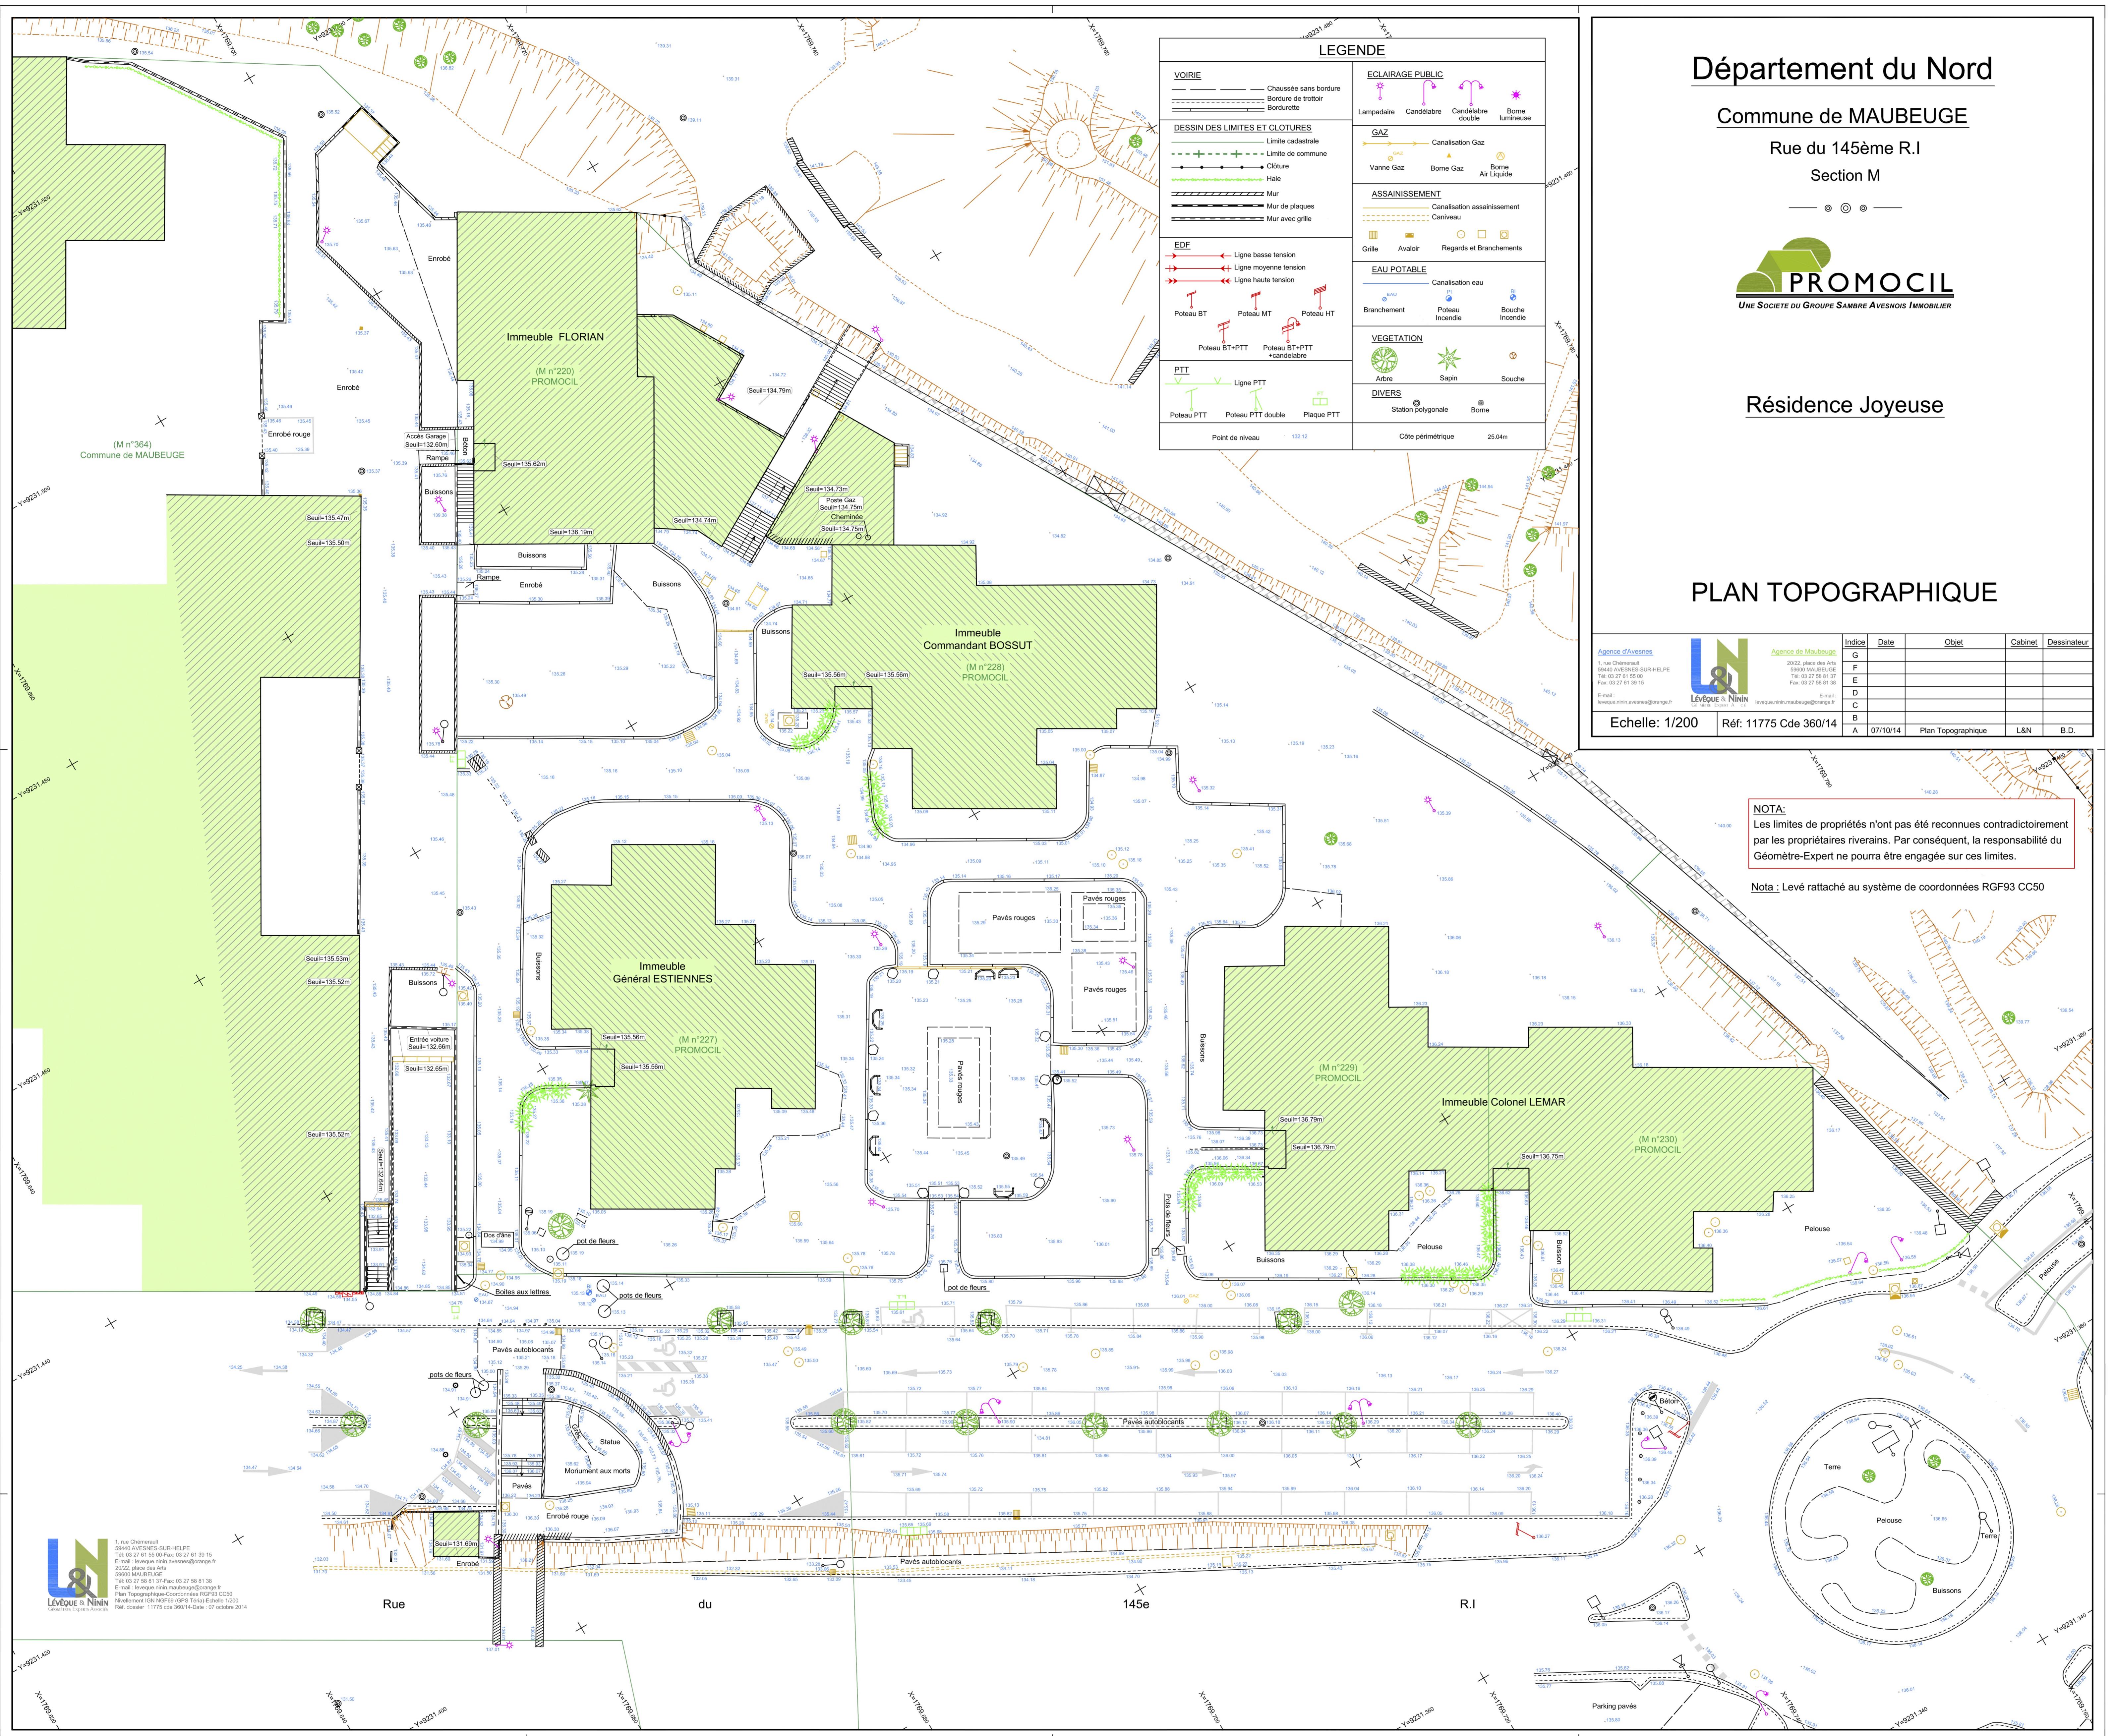

Département du Nord

Commune de MAUBEUGE

Rue du 145ème R.I.

Section M



Résidence Joyeuse

PLAN TOPOGRAPHIQUE