
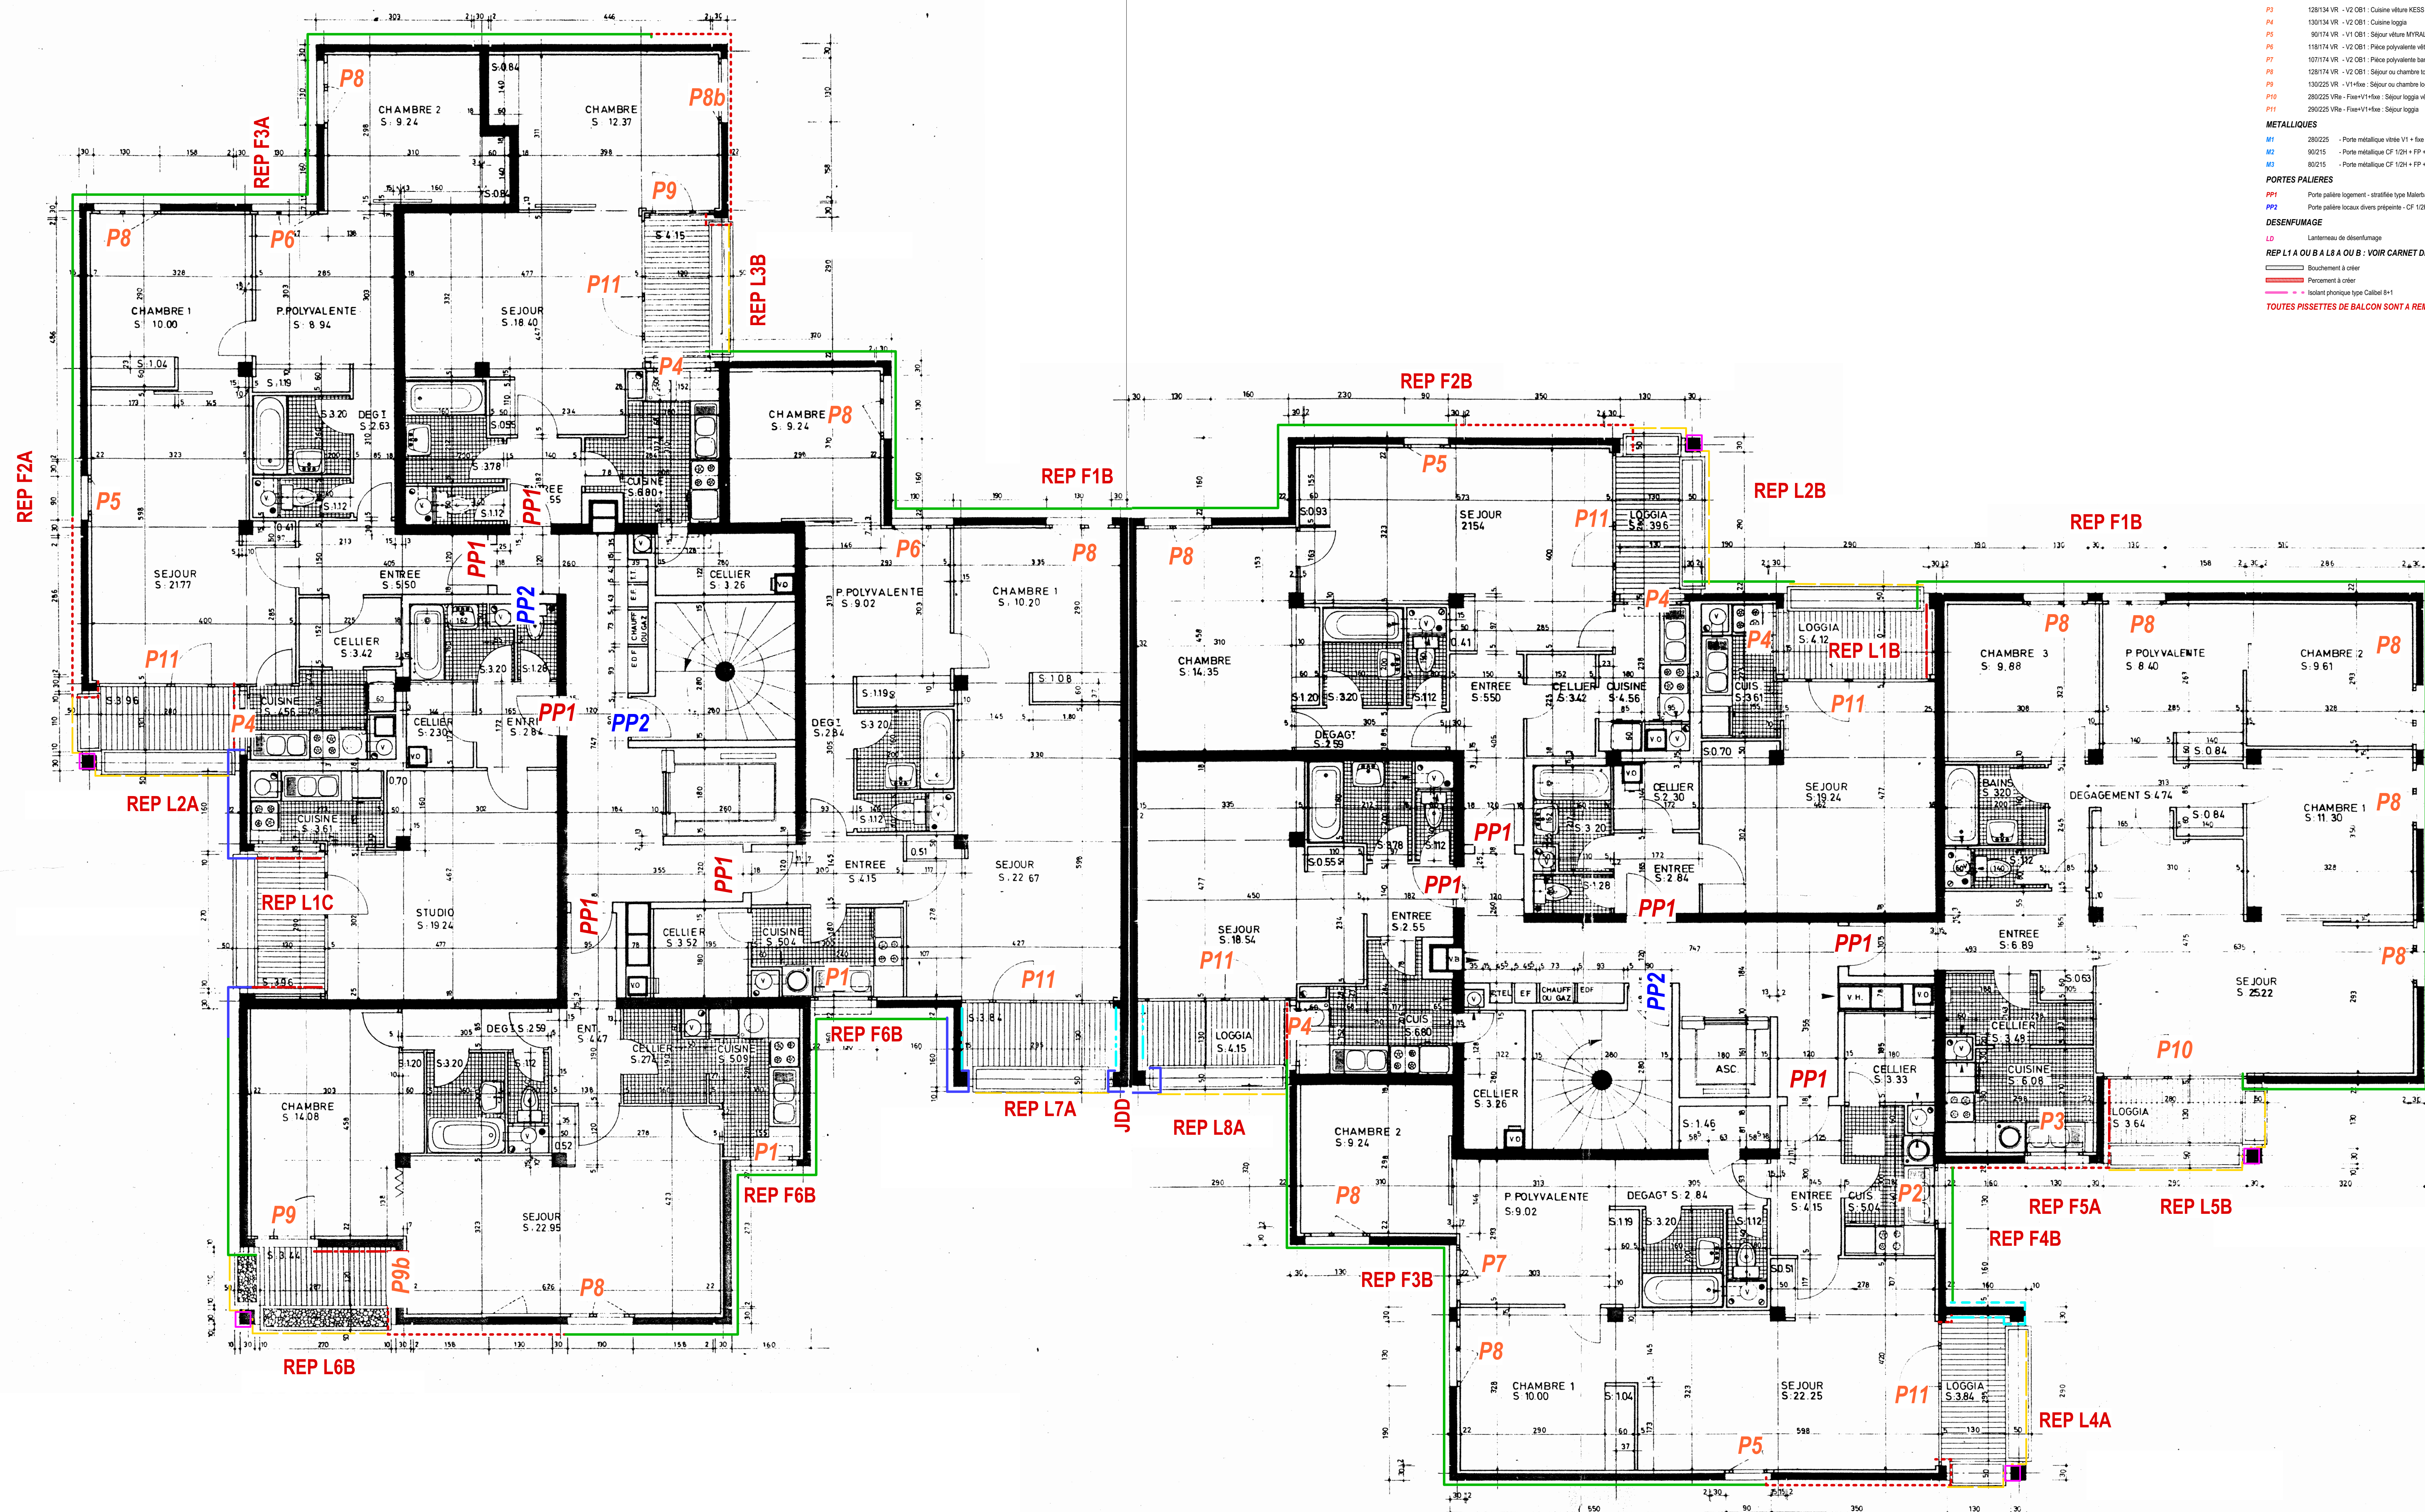


[illegible]

PROMOCIL
UNE SOCIÉTÉ DU GROUPE SAMBRE AVEVOIS IMMOBILIER
59600 - MAUBEUGE

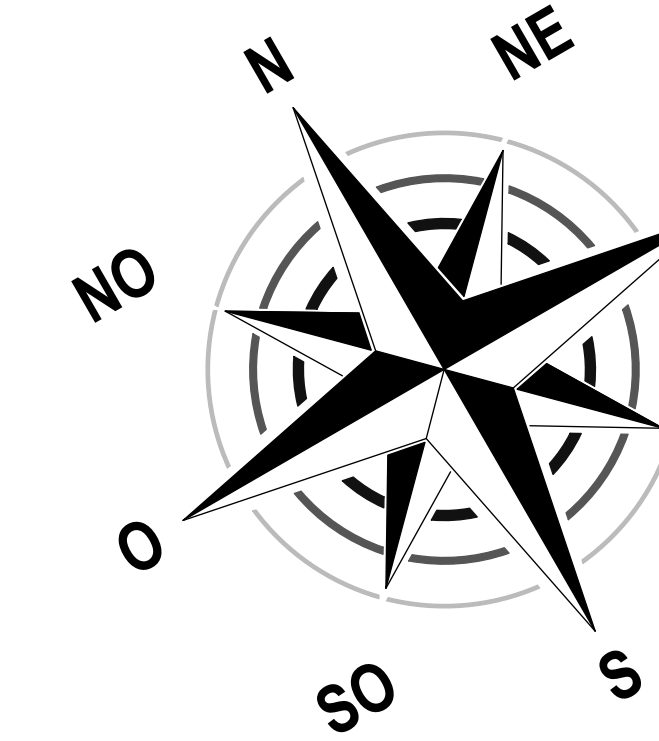

- RENOVATION ENERGETIQUE
- MISE EN CONFORMITE
- RESIDENTIALISATION

- RENOVATION ENERGETIQUE
- MISE EN CONFORMITE
- RESIDENTIALISATION

MISSIONS MAITRISE D'ŒUVRE / PHASE :

MISSIONS MAITRISE D'ŒUVRE / PHASE :									
ESQ	APS	APD	DPVAT	PRO	OCE	DET	DOE		
Date :		Décembre 2017							

311 BATIMENT COLONEL LEMAR A & B

PLAN DE NIVEAU R+1

Indice :	
Echelles :	1/50e
Date :	



PLAN DE REPERAGE

Servé GILLIARD – Architecte DPLG
1, place de la Concorde
600 MAUBEUGE
Tél. : 03.27.67.74.45 fax : 03.27.67.76.82
Mail : gilliard.archi@wanadoo.fr

BUREAU D'ETUDE.



HEXA INGENIERIE
10, rue Jean PERRIN
502 - DOUAI cedex
Tél. : 03.27.97.42.88
Mail : construction@hexa-ingenierie.com

ÉCONOMISTE DE LA CONSTRUCTION



Jean Marc THEDREZ
rue Pierre DUBOIS
500 - DOUAI
: 03 27.87.80.80
Mail : jeanmarchthedrez@orange.fr